



SEZIONE A-A

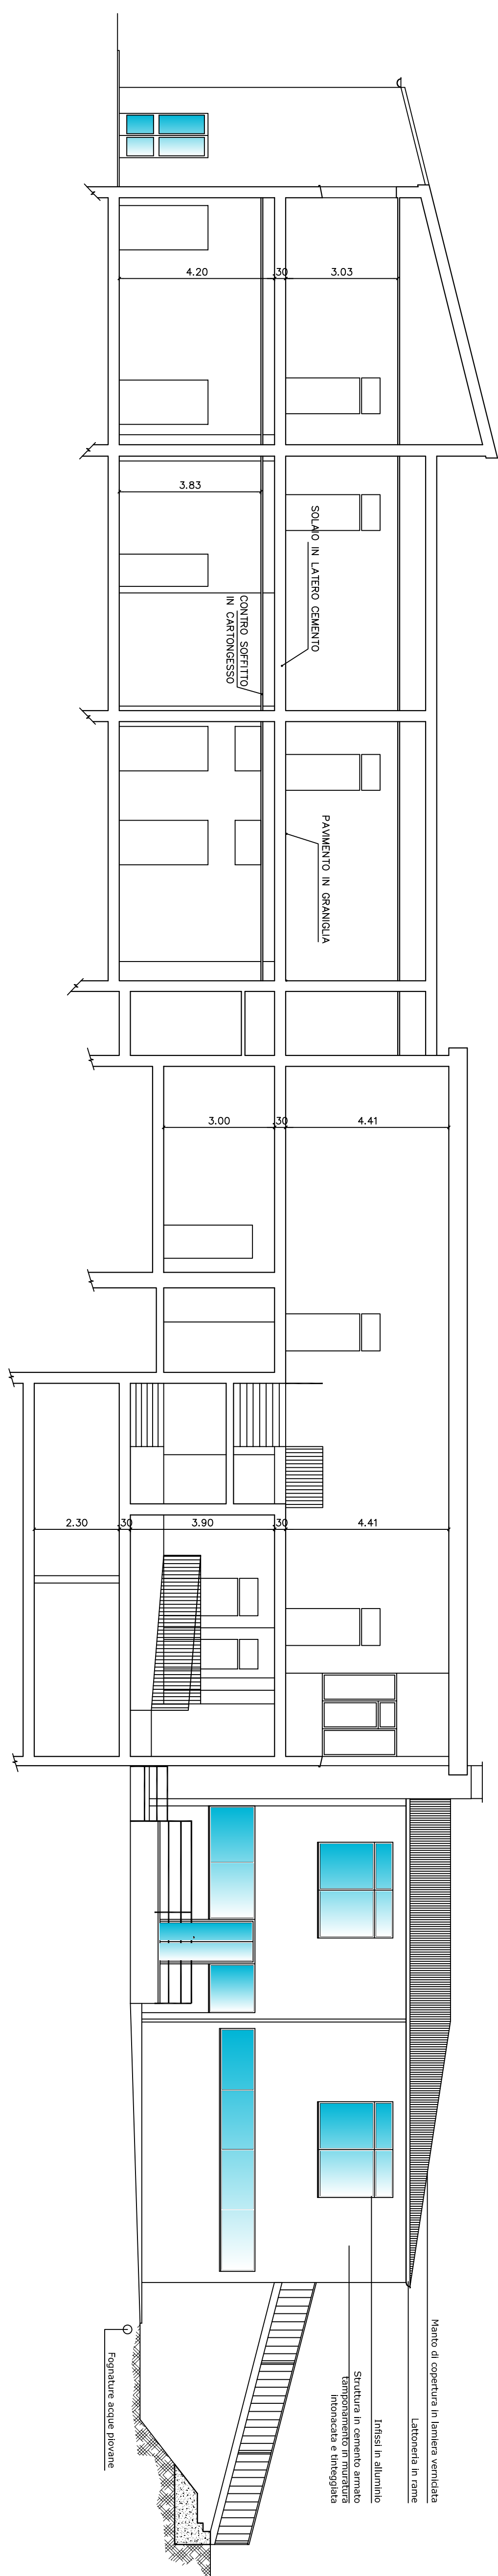


PROSPETTO EST

SEZIONE B-B

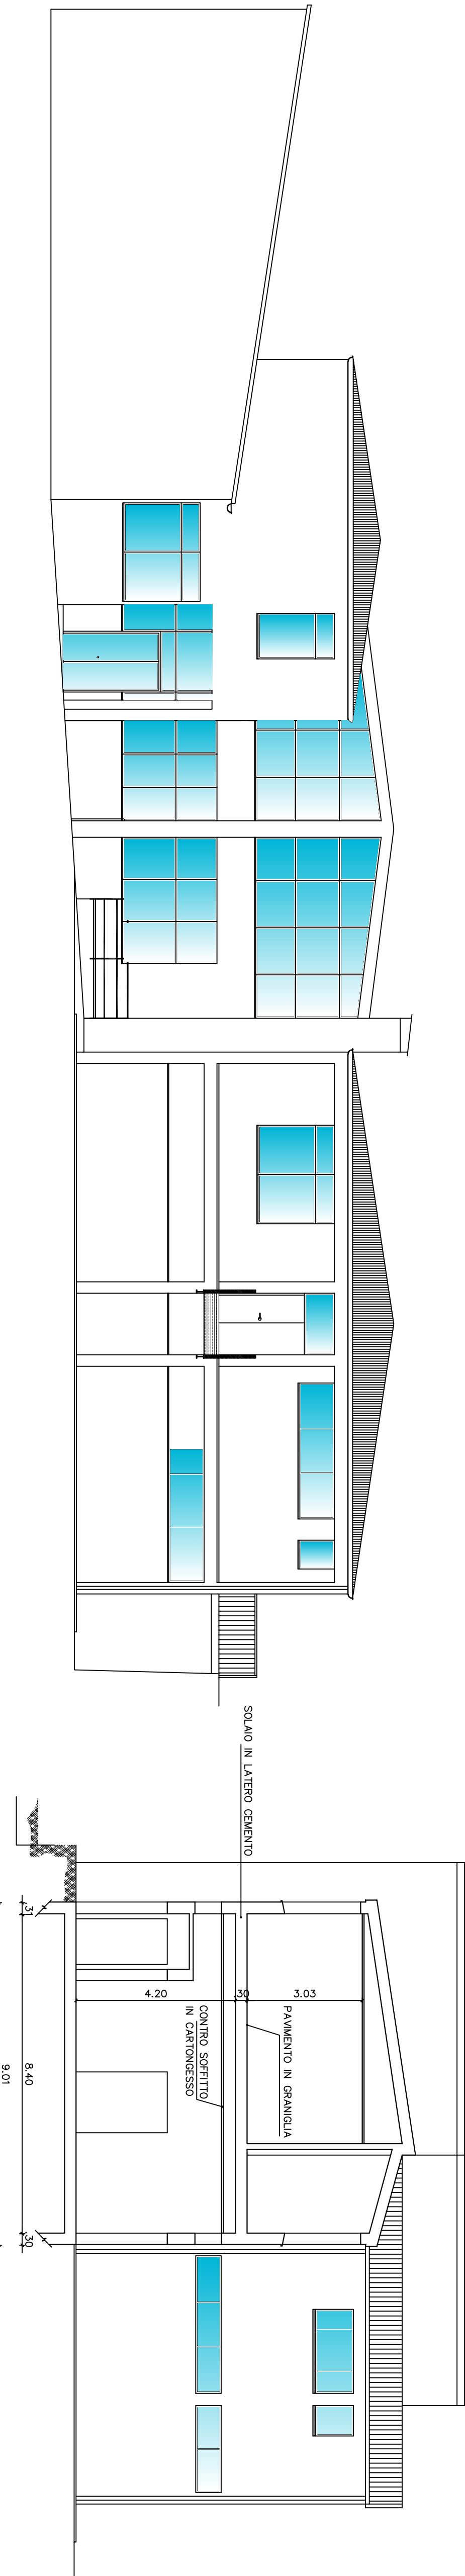

PROSPETTO NORD

PROSPETTO OVEST

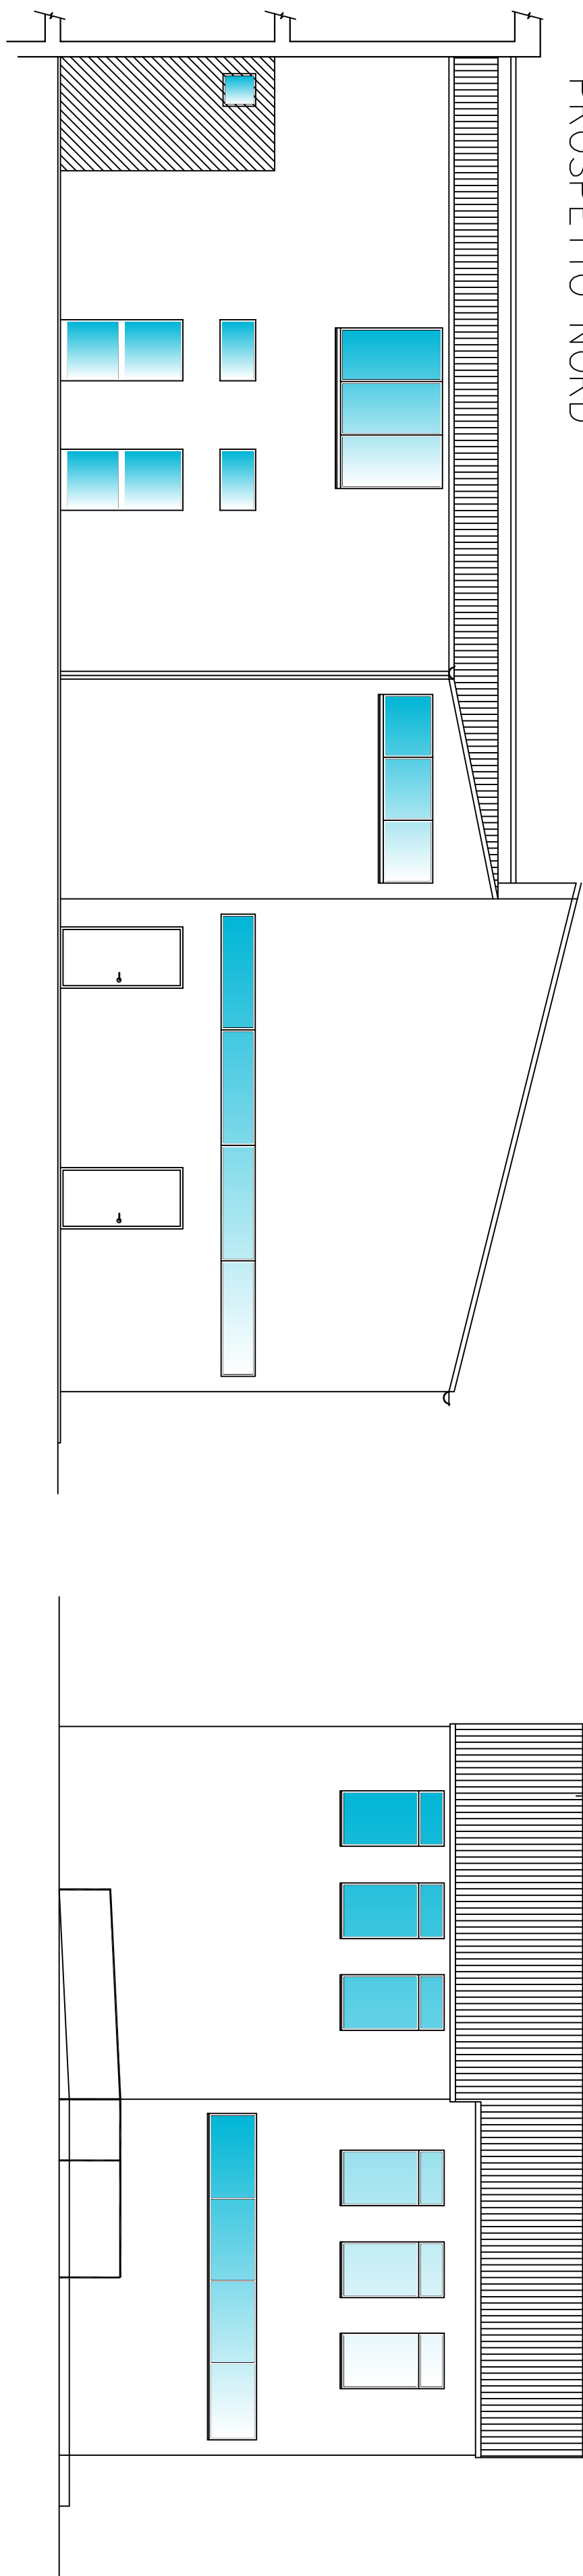

COMUNE
DI
BRISIGHELLA



SCUOLA SECONDARIA DI PRIMO GRADO
G. UGONIA

INTERVENTI PER LA RIQUALIFICAZIONE ENERGETICA DEGLI EDIFICI
PUBBLICI E DELL'EDILIZIA RESIDENZIALE PUBBLICA IN ATTUAZIONE
DELL'ASSE 4 - PRIORITA' DI INVESTIMENTO 4C
OBIETTIVO SPECIFICO 4.1 - AZIONI 4.1.1 E 4.1.2
FOR FESR 2014-2020

TAVOLA

PROGETTO DEFINITIVO

3

PROSPETTI E SEZIONE - STATO ATTUALE

Intervento di riqualificazione
energetica della Scuola
Secondaria di primo grado
"G. Ugonia"

IL PROGETTISTA

PROPRIETA': COMUNE DI BRISIGHELLA