




PROSPETTO OVEST

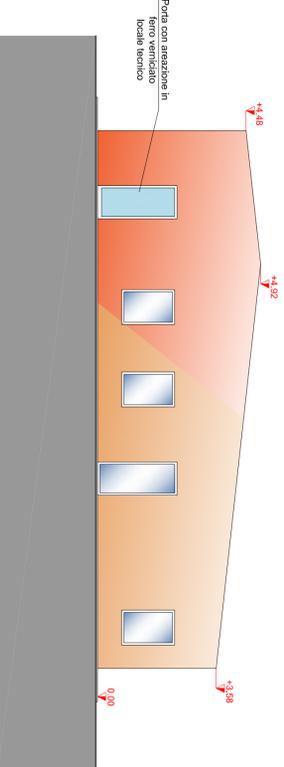

PROSPETTO NORD

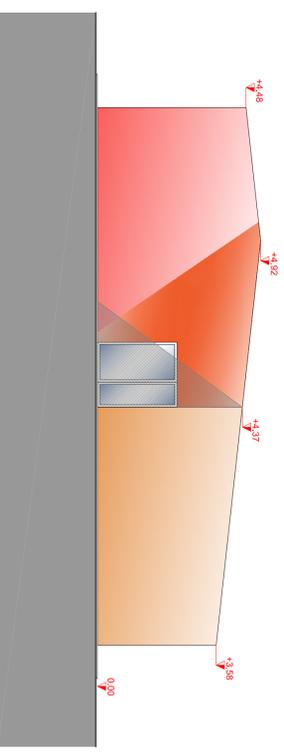

PROSPETTO SUD

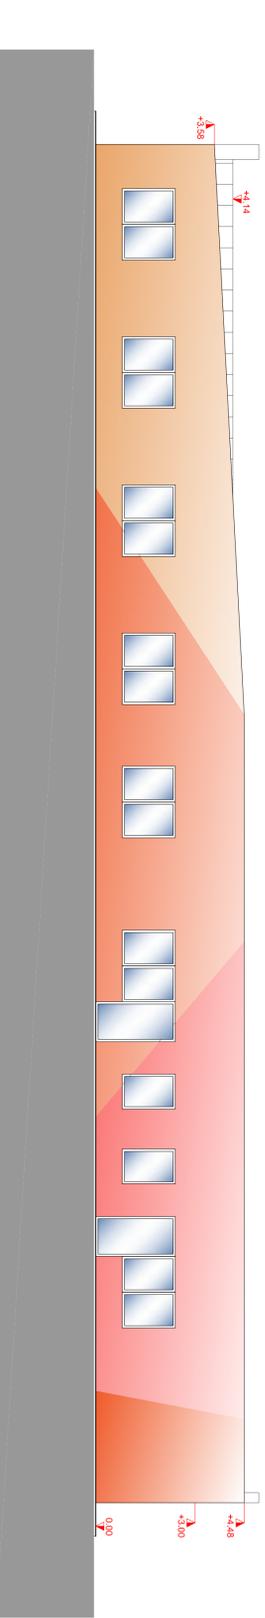

PROSPETTO EST



In fase di progettazione esecutiva il dimensionamento delle strutture e la scelta dei materiali da impiegare, qui riportate, dovranno rispettare tutte le normative nazionali e regionali, regionali, comunali, provinciali, comunali e regionali, in materia di prevenzione incendi, impiantistica, antismismica, acustica e pianificazione urbanistica. Pertanto i vari elementi che compongono l'opera, potranno subire variazioni sia nel dimensionamento che nella disposizione, senza che il progettista sia tenuto a modificare il presente progetto. Qualsiasi deroga alle normative o regolamenti dovranno essere motivate e avere il parere favorevole del committente e degli enti preposti.

## Comune di Brisighella



**Progettazione definitiva dei lavori per la realizzazione di nuova struttura scolastica a Marzeno che ospiterà la scuola primaria "Giacomo Leopardi" e i locali della scuola per l'infanzia "Caduti di Cefalonia"**

Committente  
**COMUNE DI BRISIGHELLA**

Censito a Catasto del Comune di Brisighella al Foglio n.51 mapp.405

Progettisti  
**Liverani Maggi Architetti**  
Sede Via Naviglio 6 Faenza (RA) 48018  
P.IVA 02079470395

Scala 100

Oggetto Tavola: progetto  
Prospetti

Tav. A5

Data 24/10/2013

Firma committente

**Liverani Maggi Architetti**  
Sede Via Naviglio 6 Faenza (RA) 48018  
Tel Fax 0546-667851  
E-mail [info@liveranimaggi.com](mailto:info@liveranimaggi.com)

