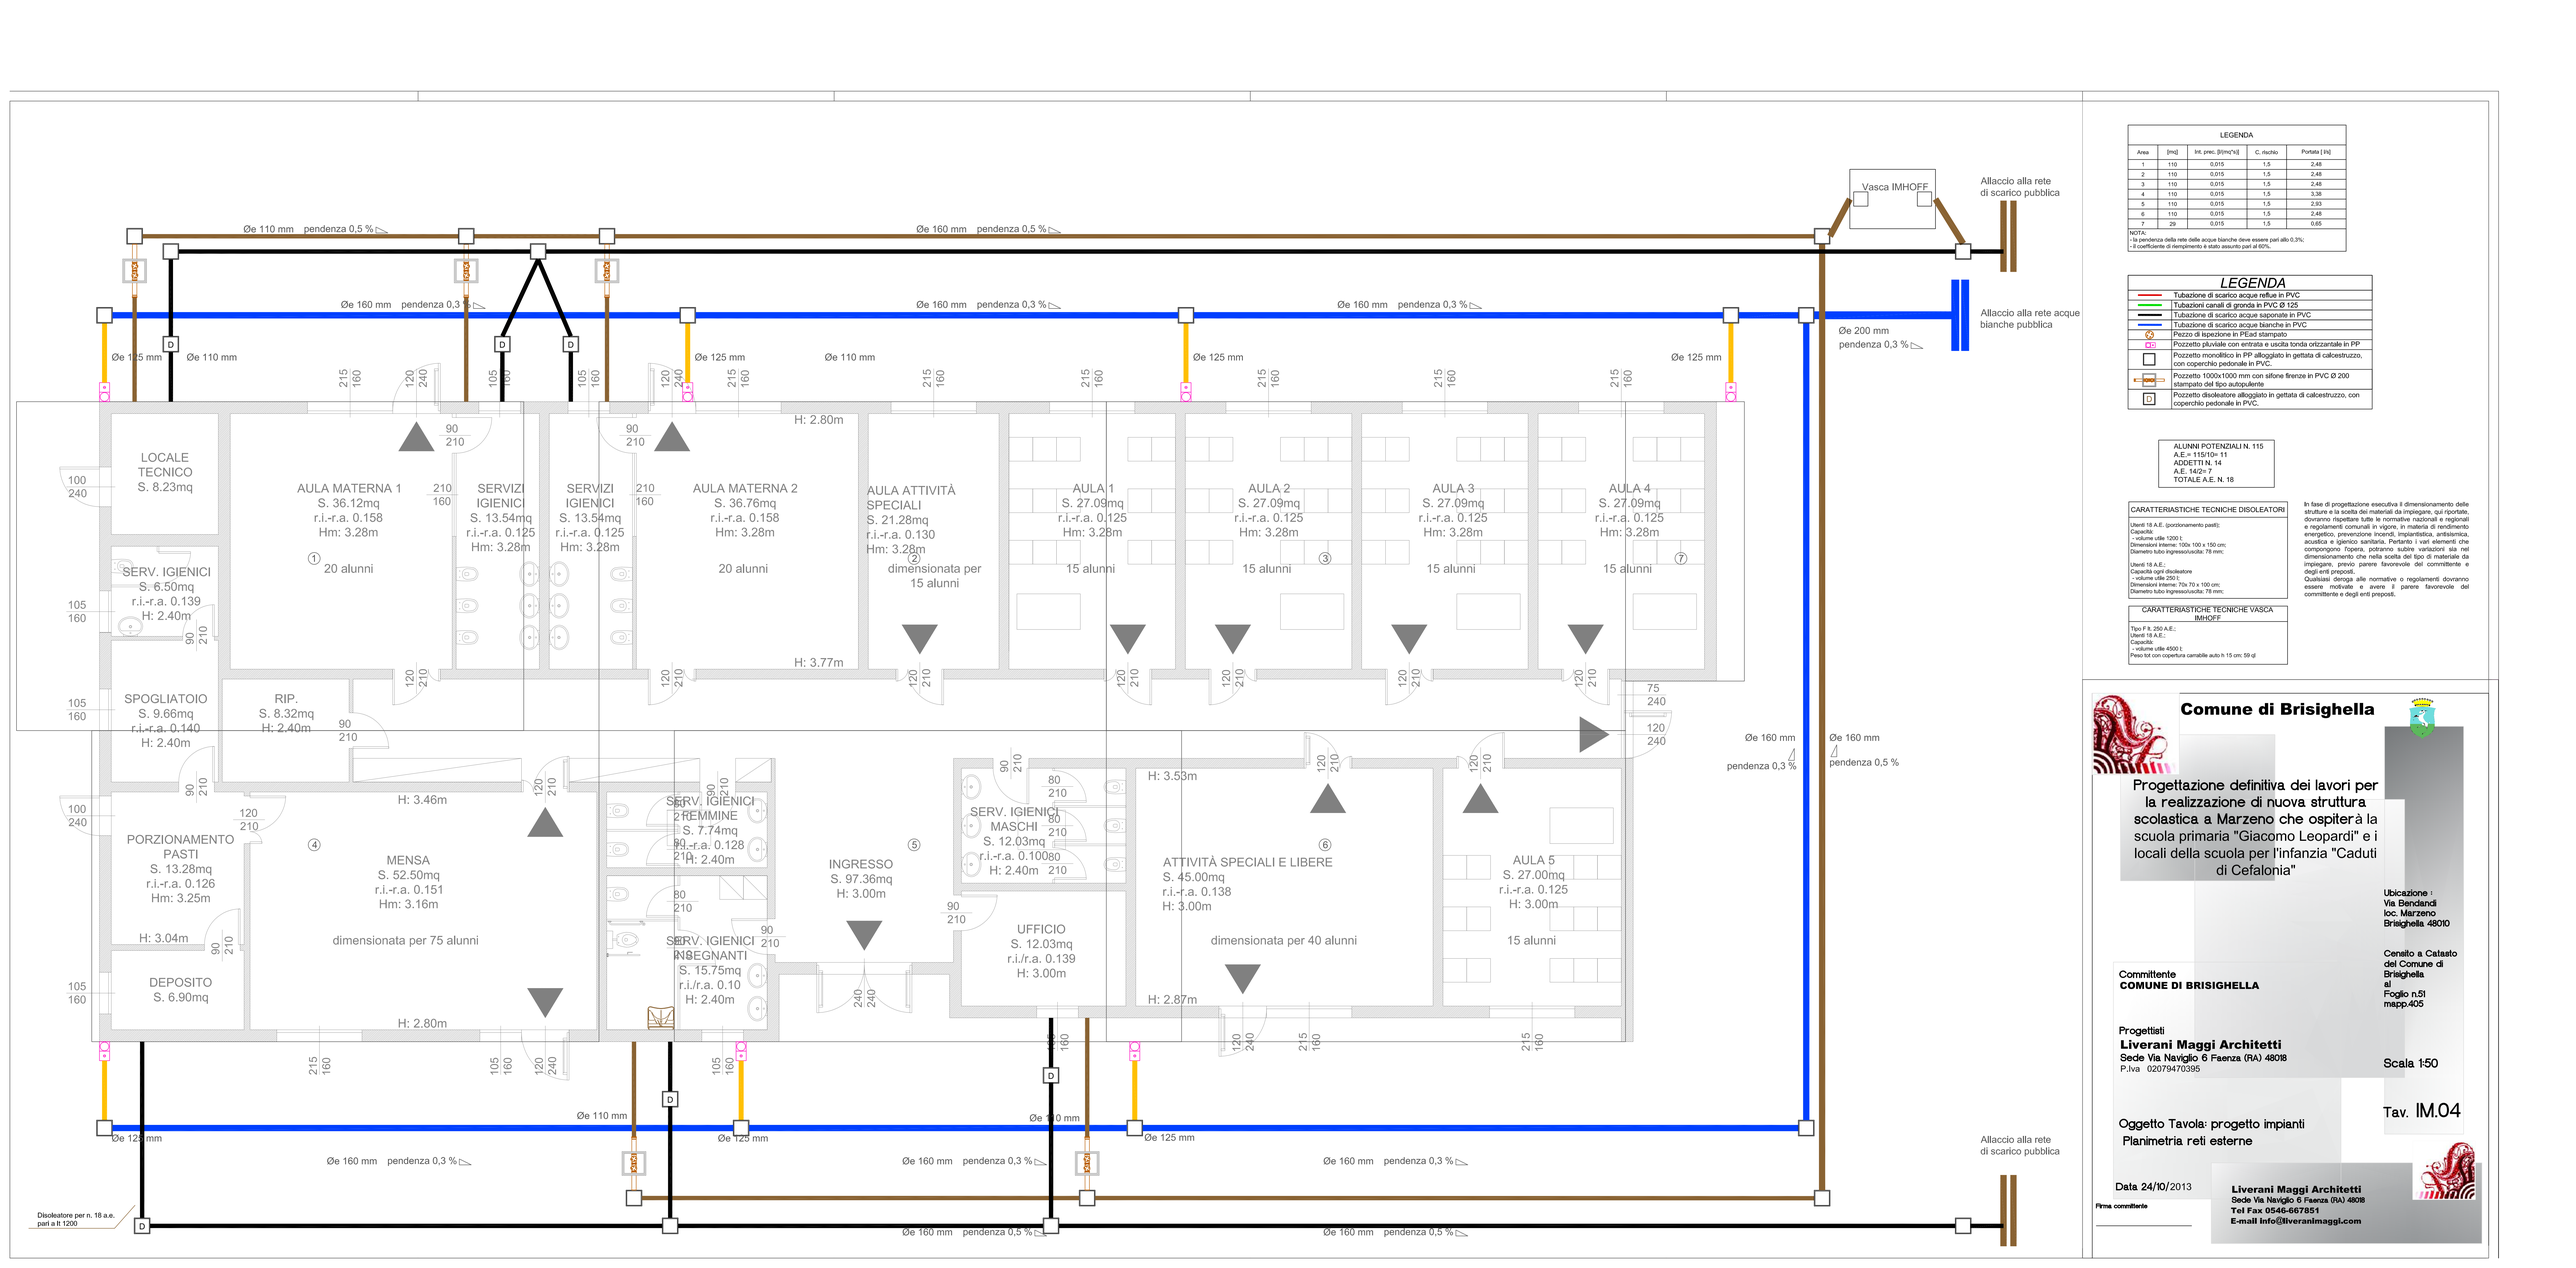

LEGENDA				
Area	[mq]	Int. prec. [l/(mq*s)]	C. rischio	Portata [l/s]
1	110	0,015	1,5	2,48
2	110	0,015	1,5	2,48
3	110	0,015	1,5	2,48
4	110	0,015	1,5	3,38
5	110	0,015	1,5	2,93
6	110	0,015	1,5	2,48
7	29	0,015	1,5	0,65

NOTA:
- la pendenza della rete delle acque bianche deve essere pari allo 0,3%;
- il coefficiente di riempimento è stato assunto pari al 60%.

LEGENDA

- Tubazione di scarico acque reflue in PVC
- Tubazioni canali di gronda in PVC Ø 125
- Tubazione di scarico acque saponate in PVC
- Tubazione di scarico acque bianche in PVC
- Pezzo di ispezione in PEad stampato
- Pozzetto pluviale con entrata e uscita tonda orizzantale in PP
- Pozzetto monolitico in PP alloggiato in gettata di calcestruzzo, con coperchio pedonale in PVC.
- Pozzetto 1000x1000 mm con sifone firenze in PVC Ø 200 stampato del tipo autopulente
- D — Pozzetto disoleatore alloggiato in gettata di calcestruzzo, con coperchio pedonale in PVC.

ALUNNI POTENZIALI N. 115
A.E.= 115/10= 11
ADDETTI N. 14
A.E. 14/2= 7
TOTALE A.E. N. 18

CARATTERISTICHE TECNICHE DISOLEATORI

Utenti 18 A.E.- (porzionamento pasti):
Capacità:
- volume utile 1200 l;
Dimensioni interne: 100x 100 x 150 cm;
Diametro tubo ingresso/uscita: 78 mm;

Utenti 18 A.E.:
Capacità ogni disoleatore
- volume utile 250 l;
Dimensioni interne: 70x 70 x 100 cm;
Diametro tubo ingresso/uscita: 78 mm;

CARATTERISTICHE TECNICHE VASCA IMHOFF

Tipo F lt. 250 A.E.:
Utenti 18 A.E.:
Capacità:
- volume utile 4500 l;
Peso tot con copertura carrabile auto h 15 cm: 59 ql

In fase di progettazione esecutiva il dimensionamento delle strutture e la scelta dei materiali da impiegare, qui riportate, dovranno rispettare tutte le normative nazionali e regionali e regolamenti comunali in vigore, in materia di rendimento energetico, prevenzione incendi, implantistica, antisismica, acustica e igienico sanitaria. Pertanto i vari elementi che compongono l'opera, potranno subire variazioni sia nel dimensionamento che nella scelta del tipo di materiale da impiegare, previo parere favorevole del committente e degli enti preposti.
Qualsiasi deroga alle normative o regolamenti dovranno essere motivate e avere il parere favorevole del committente e degli enti preposti.

Comune di Brisighella

Progettazione definitiva dei lavori per la realizzazione di nuova struttura scolastica a Marzeno che ospiterà la scuola primaria "Giacomo Leopardi" e i locali della scuola per l'infanzia "Caduti di Cefalonia"

Ubicazione :
Via Bendandi
loc. Marzeno
Brisighella 48010

Censito a Catasto del Comune di Brisighella al Foglio n.51 mapp.405

Committente
COMUNE DI BRISIGHELLA

Progettisti
Liverani Maggi Architetti
Sede Via Naviglio 6 Faenza (RA) 48018
P.Iva 02079470395

Scala 1:50

Tav. IM.04

Oggetto Tavola: progetto impianti
Planimetria reti esterne

Data 24/10/2013

Firma committente

Liverani Maggi Architetti
Sede Via Naviglio 6 Faenza (RA) 48018
Tel Fax 0546-667851
E-mail info@liveranimaggi.com