



Comune
di Brisighella

COMUNE DI BRISIGHELLA

PROVINCIA DI RAVENNA

**RIQUALIFICAZIONE ENERGETICA DELLA
SCUOLA SECONDARIA DI PRIMO GRADO G. UGONIA
– 1° stralcio – POR FESR 2014 -2020 ASSE 4 –
PRIORITÀ DI INVESTIMENTO 4C – OBIETTIVO
PRIORITARIO 4.1 – AZIONI 4.1.1 E 4.1.2.**

PROGETTO ESECUTIVO – PARTE EDILE

Elaborato 6


Abaco infissi

Brisighella, giugno 2018

Il progettista


(Geom. Lorenzo Camanzi)

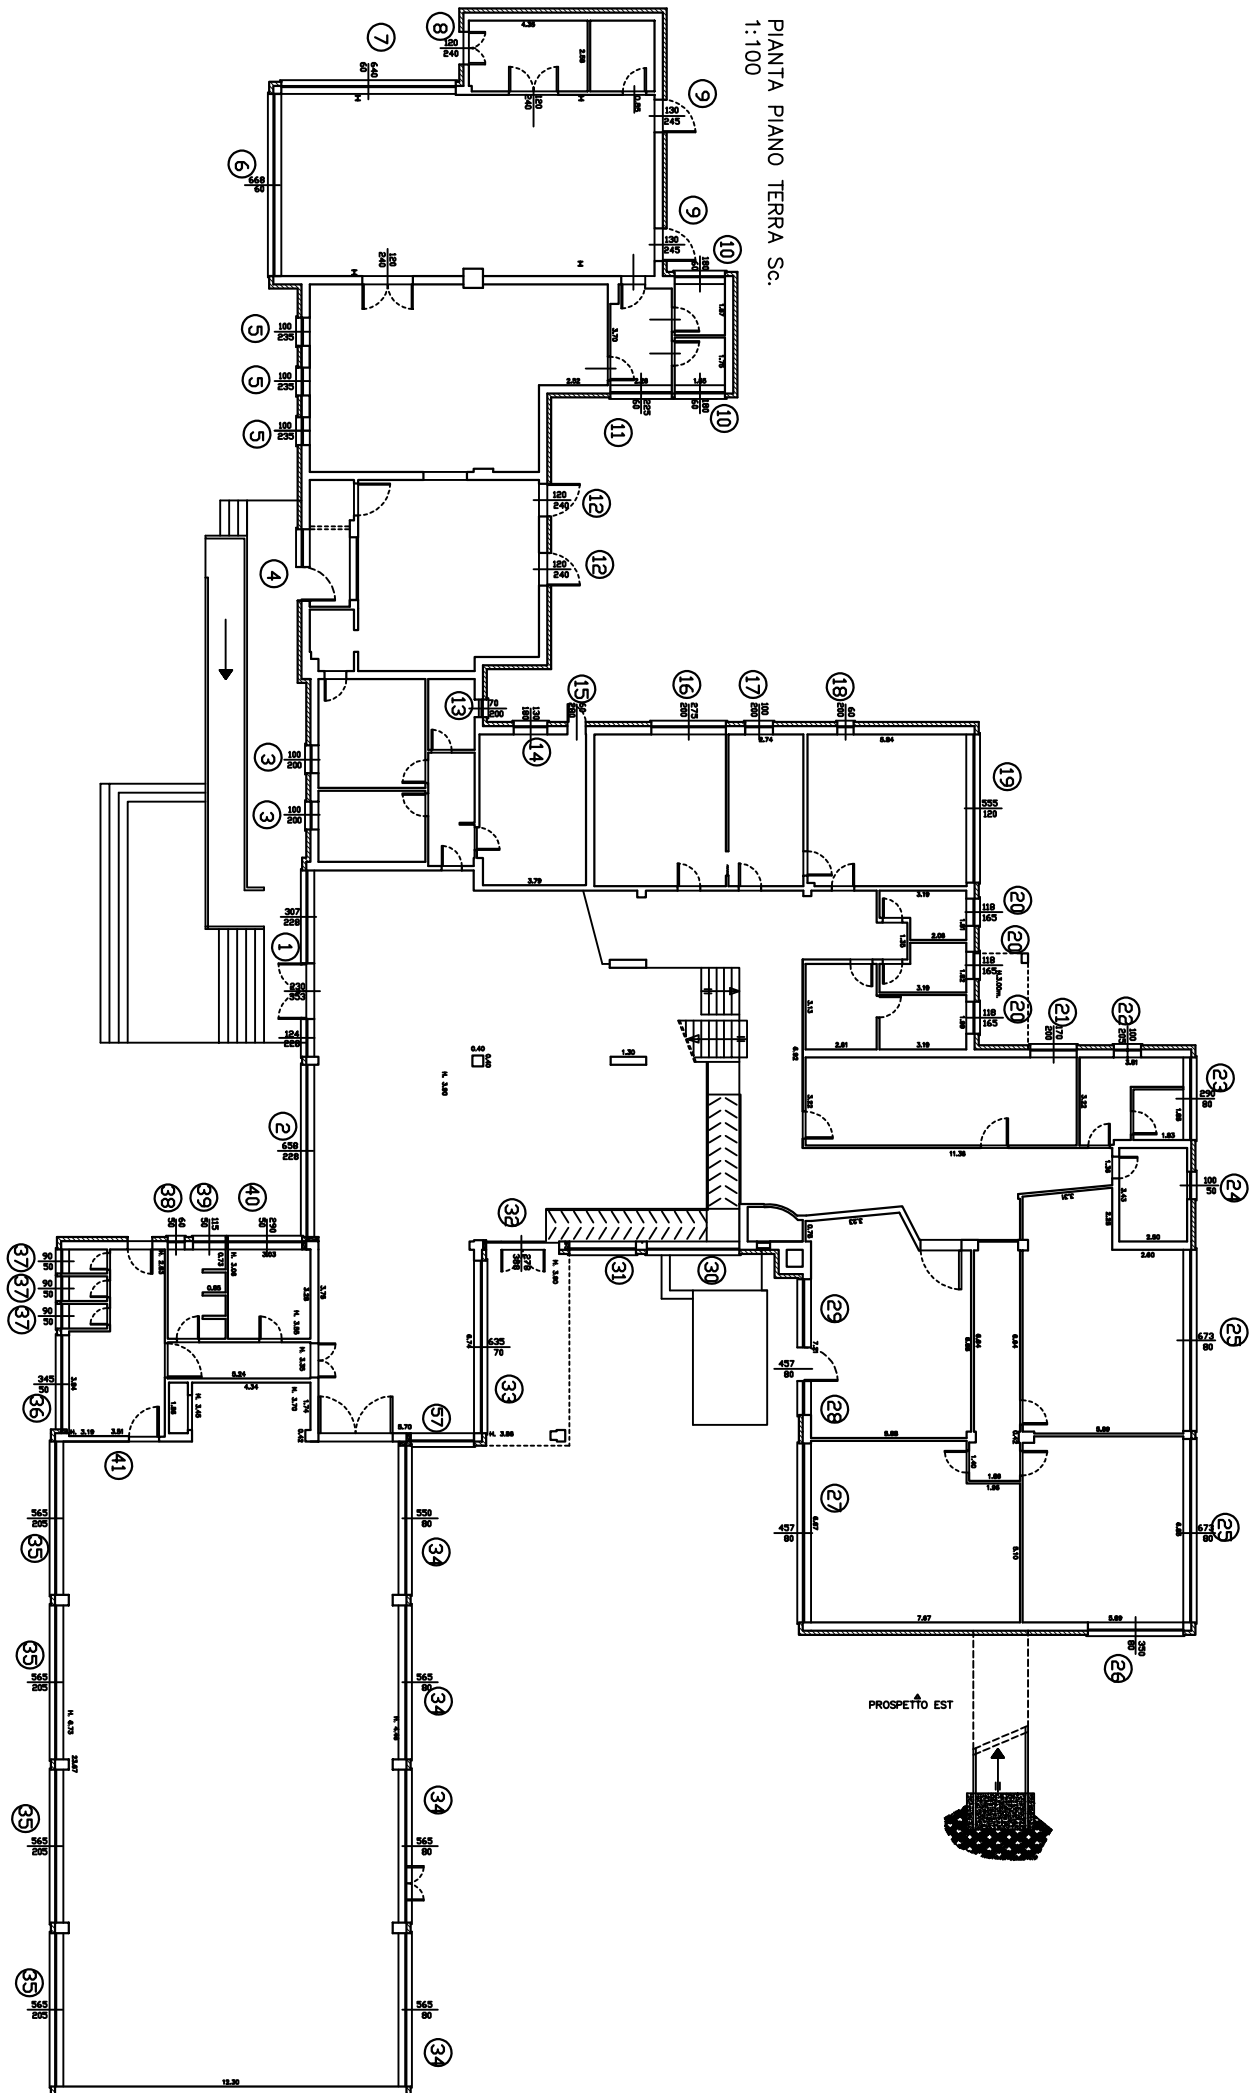

[illegible]

④


53

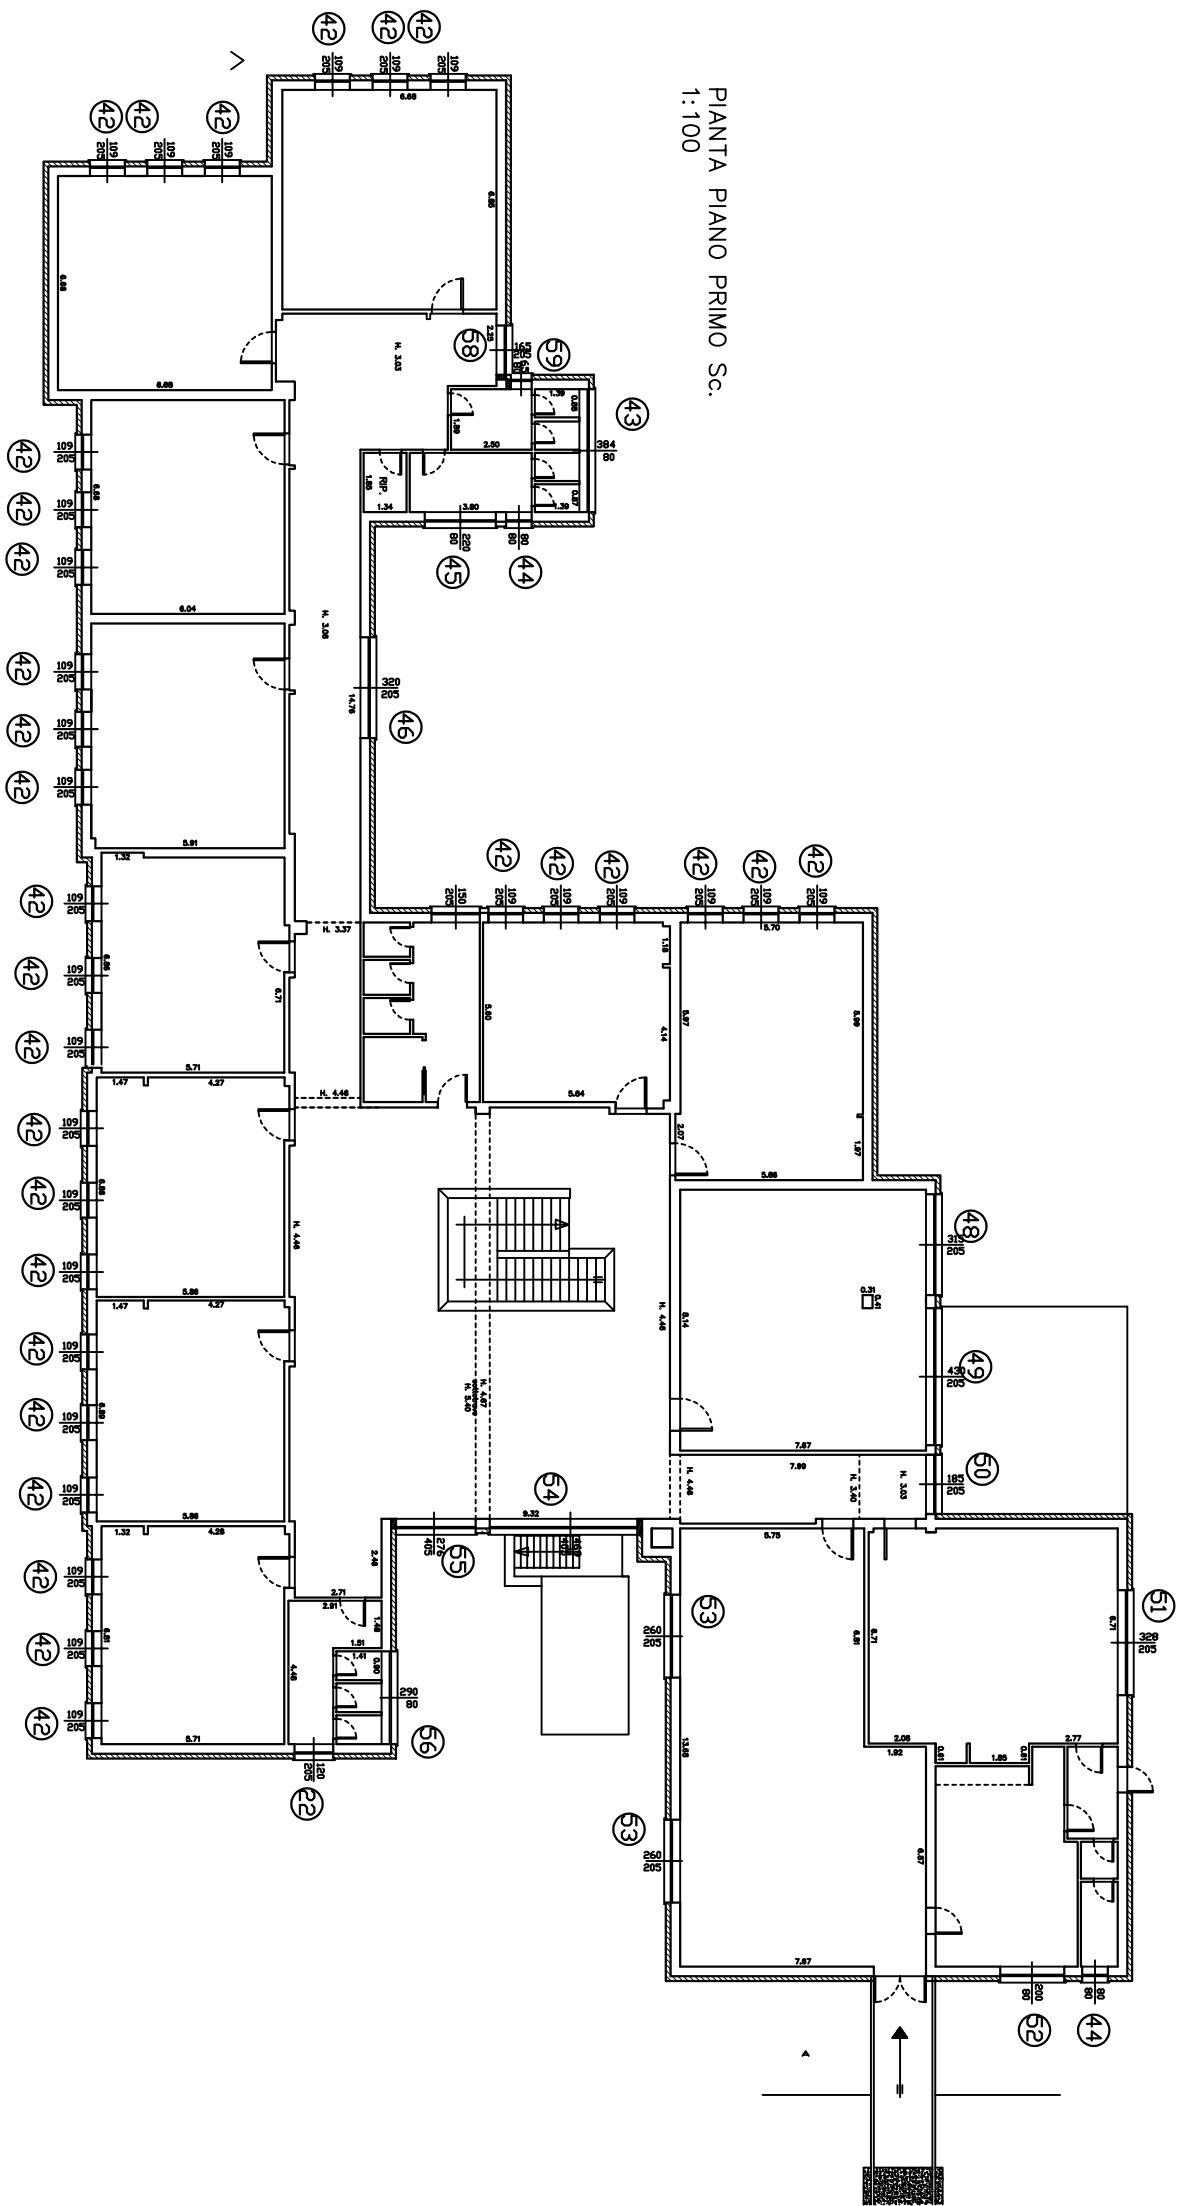


Unione della Romagna Faentina

Scala 1 : 40

Pos. : 1 - 1 Unità

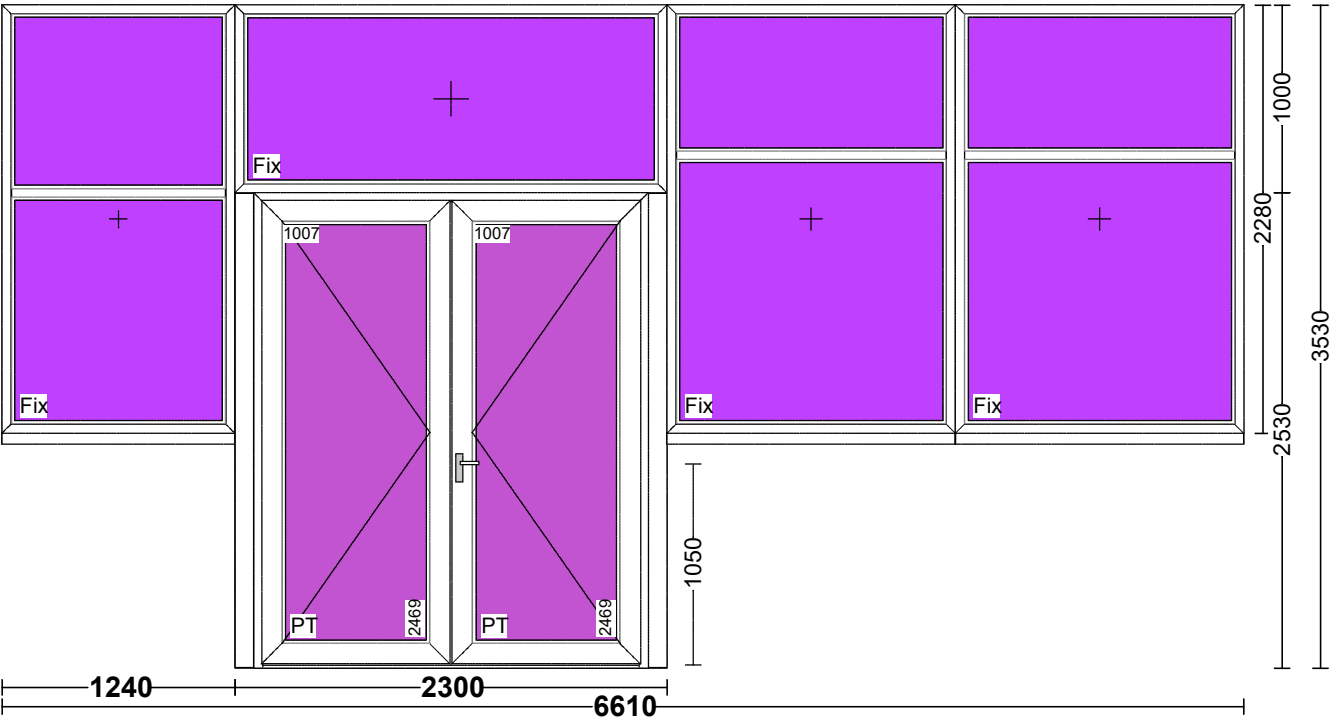

Pos. : 2 - 1 Unità

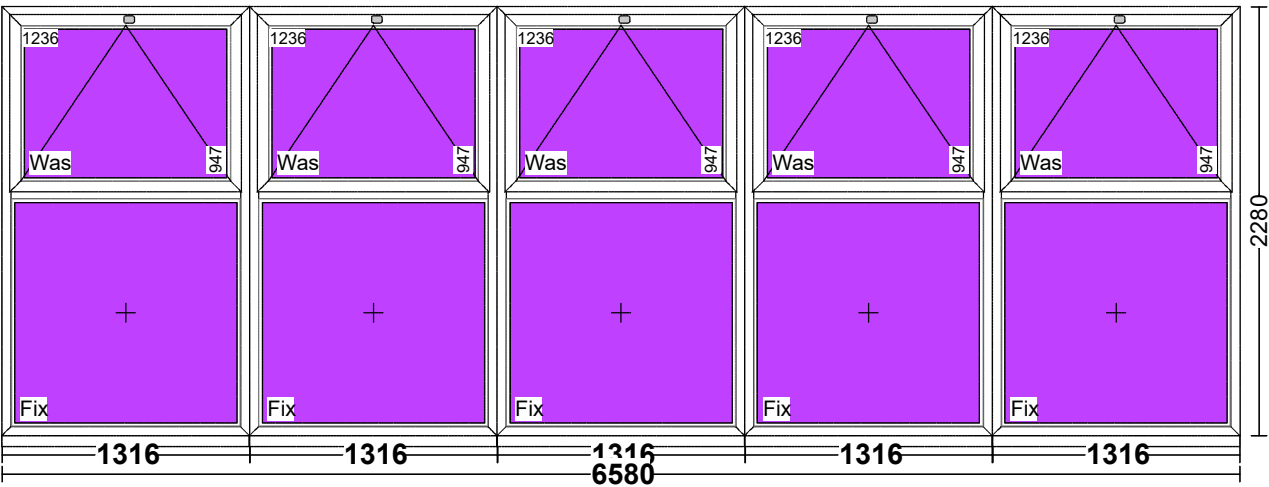


Unione della Romagna Faentina


Scala 1 : 40

Pos. : 3 - 2 Unità

1000

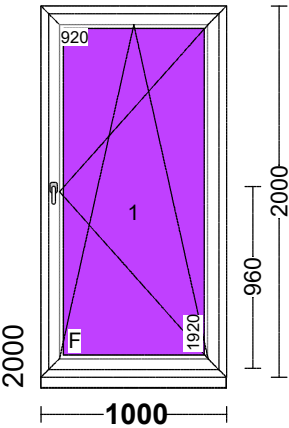


Pos. : 4 - 1 Unità

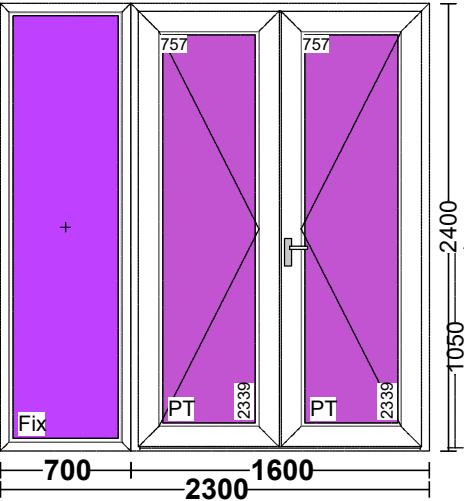

Pos. : 5 - 3 Unità


1000

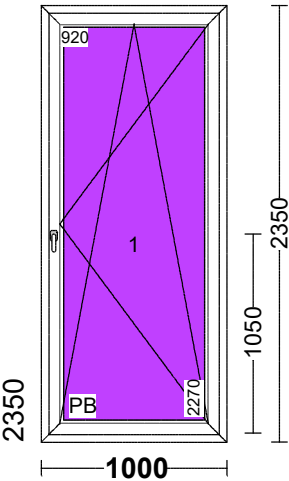


Unione della Romagna Faentina

Scala 1 : 40

Pos. : 6 - 1 Unità

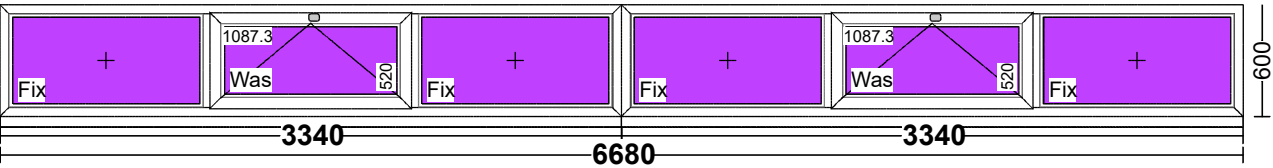


Pos. : 7 - 1 Unità

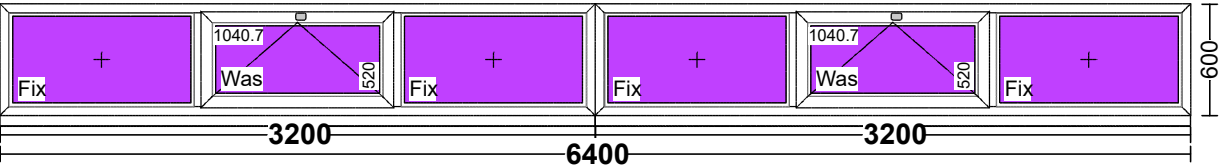


Pos. : 8 - 1 Unità

1200

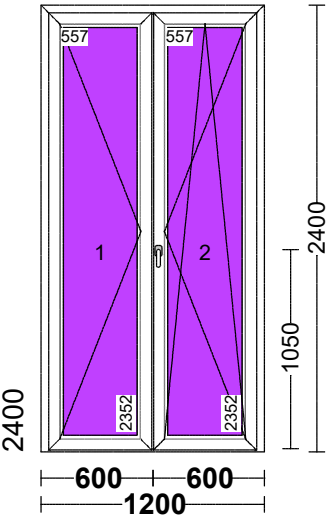

Pos. : 9 - 2 Unità

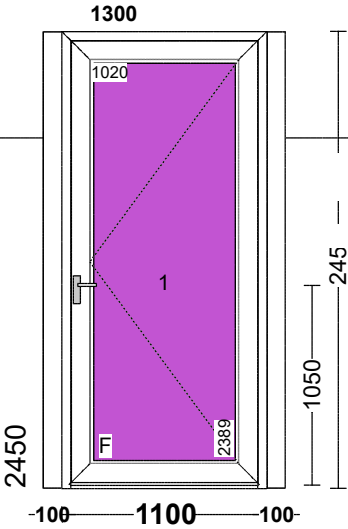


Unione della Romagna Faentina

Scala 1 : 40


Pos. : 10 - 2 Unità

1800

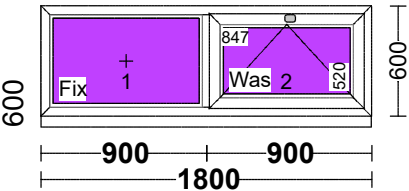


Pos. : 11 - 1 Unità

2250

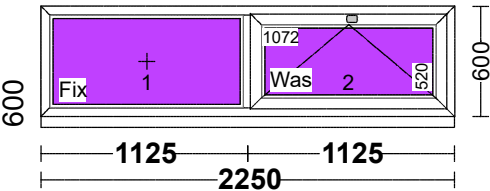


Pos. : 12 - 2 Unità

1200

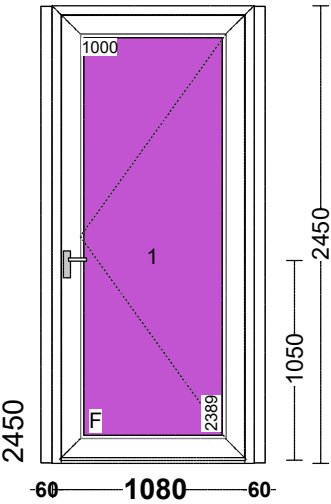

Pos. : 13 - 1 Unità

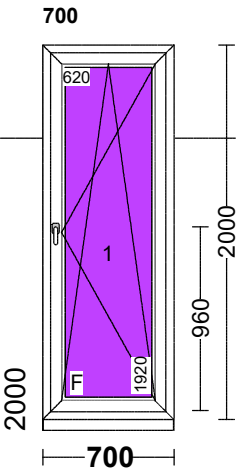


Unione della Romagna Faentina

Scala 1 : 40


Pos. : 14 - 1 Unità

1800

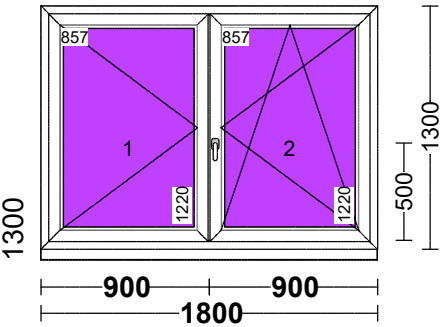


Pos. : 15 - 1 Unità

600

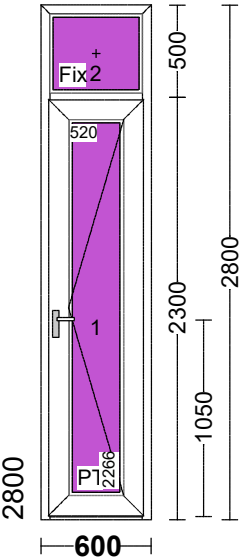

Pos. : 16 - 1 Unità

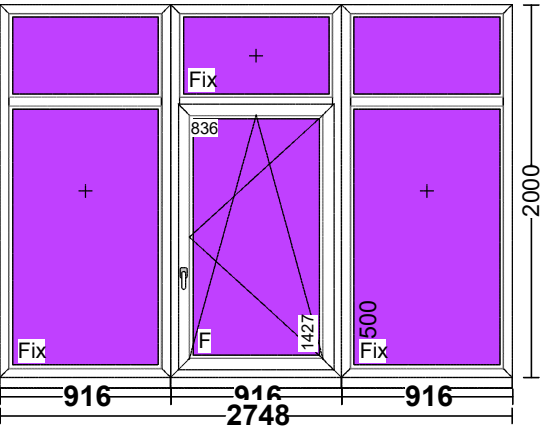


Unione della Romagna Faentina

Scala 1 : 40


Pos. : 17 - 1 Unità

1000

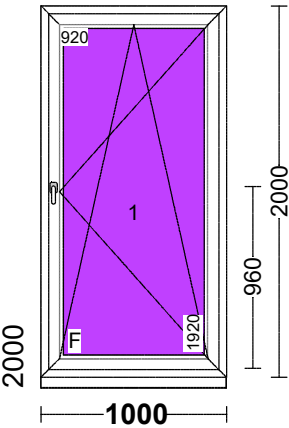


Pos. : 18 - 1 Unità

600

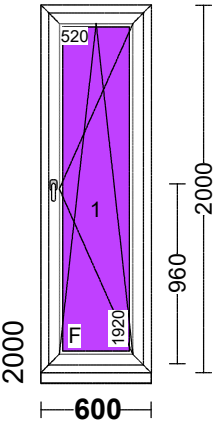

Pos. : 19 - 1 Unità

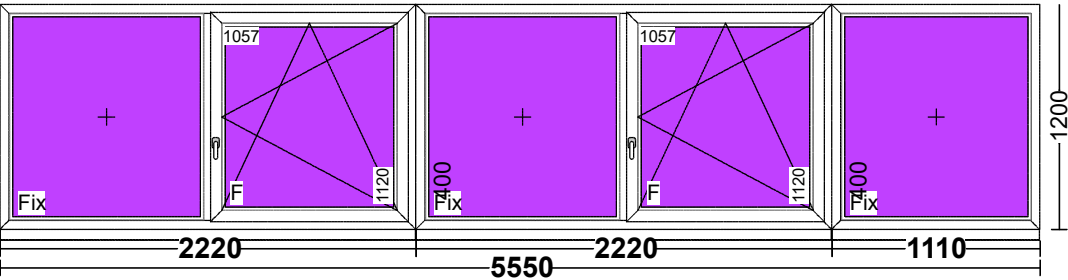


Unione della Romagna Faentina

Scala 1 : 40


Pos. : 20 - 3 Unità

1180

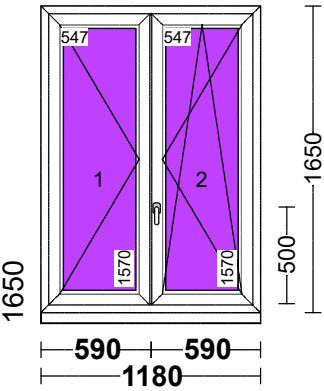


Pos. : 21 - 1 Unità

1700

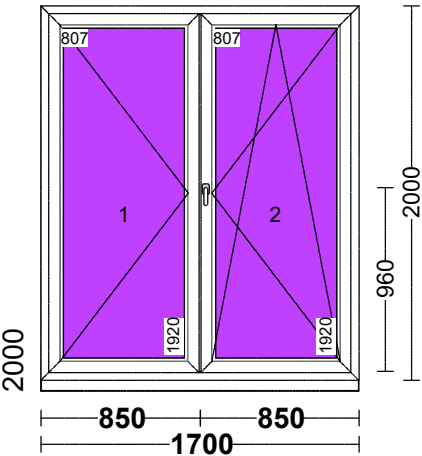

Pos. : 22 - 2 Unità

1250

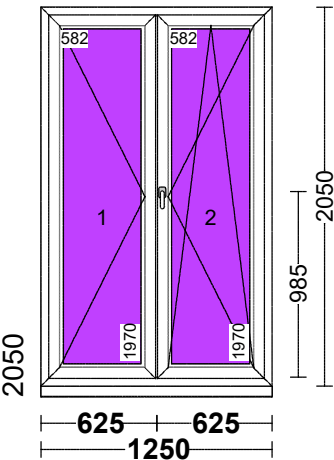


Unione della Romagna Faentina

Scala 1 : 40


Pos. : 23 - 1 Unità

2900

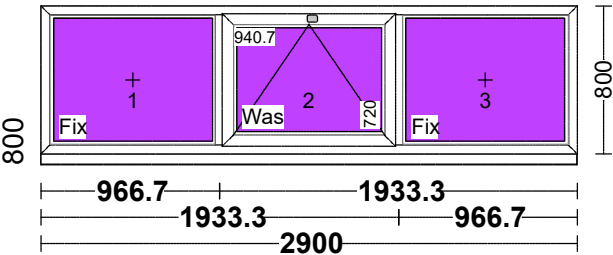


Pos. : 24 - 1 Unità


1000

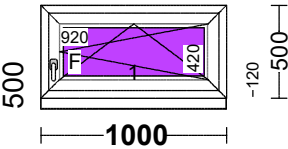


Pos. : 25 - 2 Unità

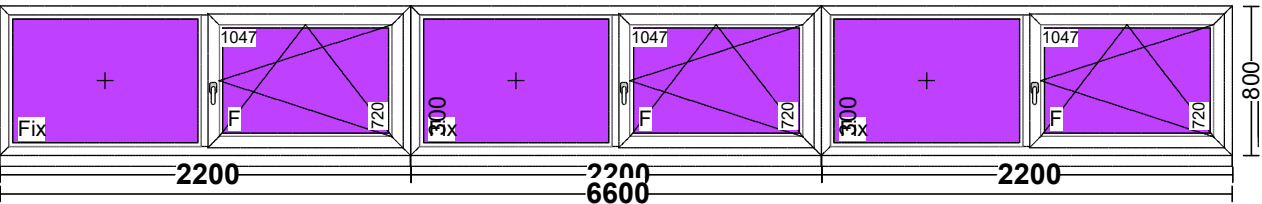

Pos. : 26 - 1 Unità

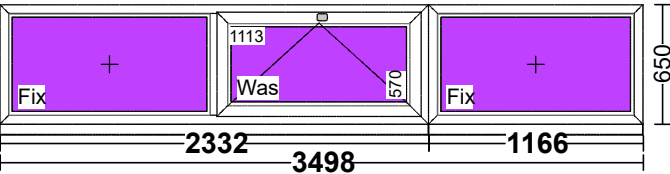

Pos. : 27 - 1 Unità

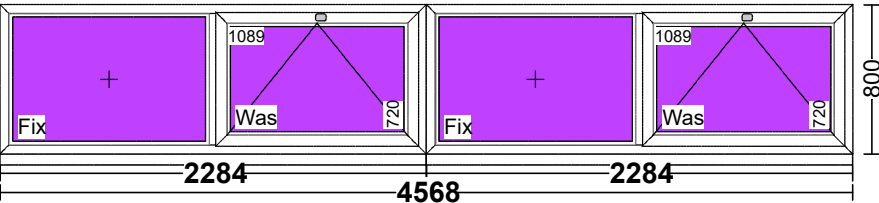


Unione della Romagna Faentina


Scala 1 : 40

Pos. : 28 - 1 Unità


1250

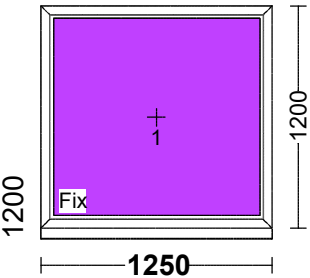

Pos. : 29 - 1 Unità

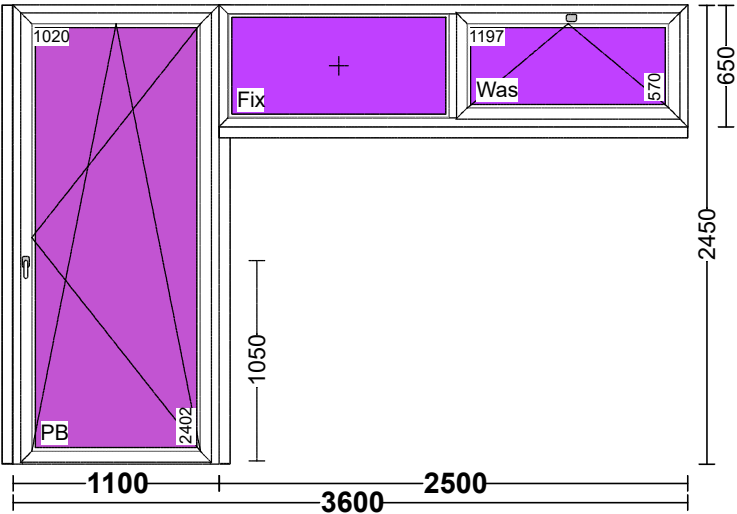


Pos. : 30 - 1 Unità

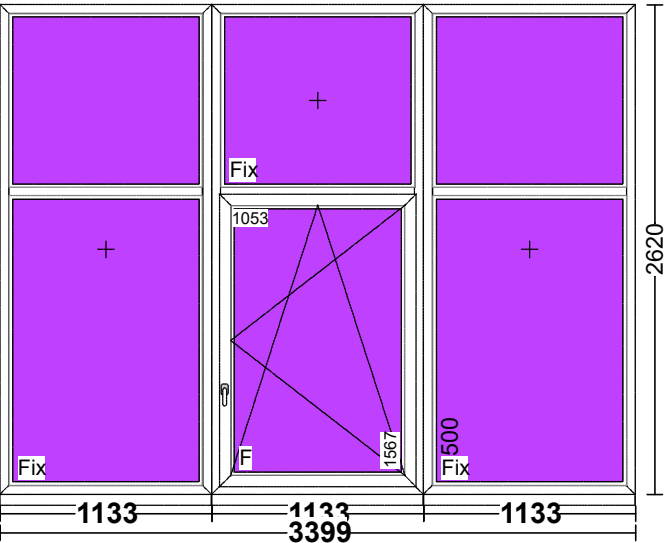


Unione della Romagna Faentina

Scala 1 : 40

Pos. : 31 - 1 Unità

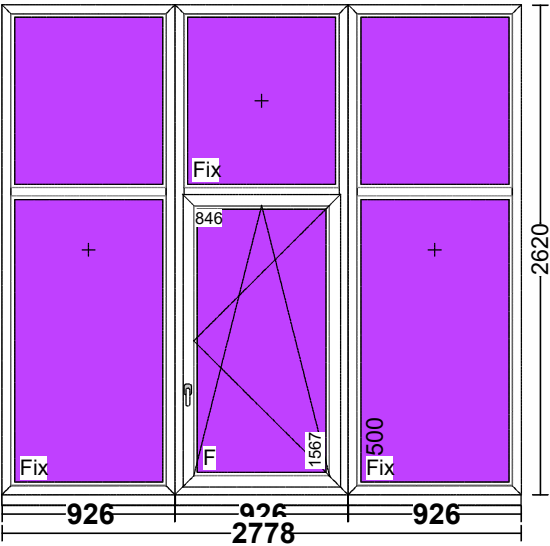


Pos. : 32 - 1 Unità

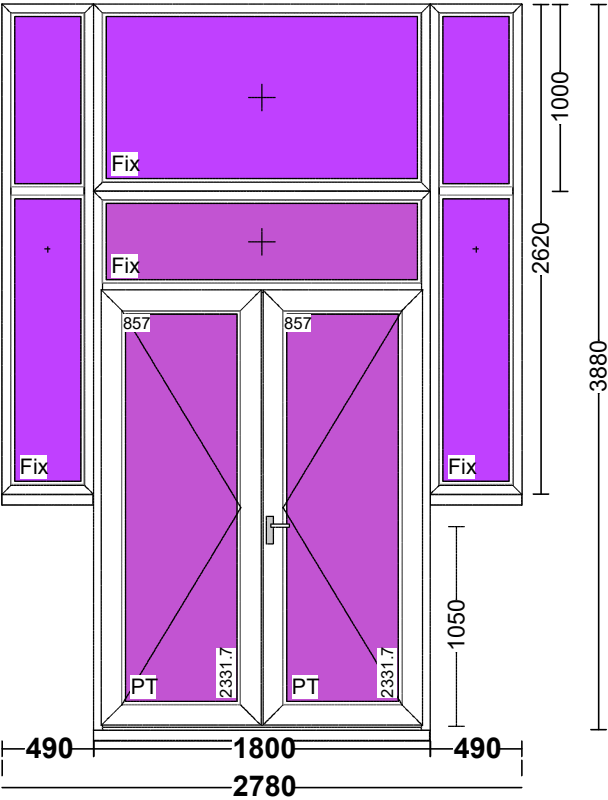


Unione della Romagna Faentina

Scala 1 : 40


Pos. : 33 - 1 Unità

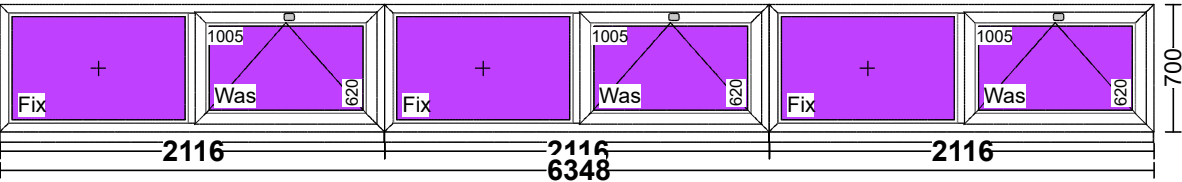


Pos. : 34 - 4 Unità

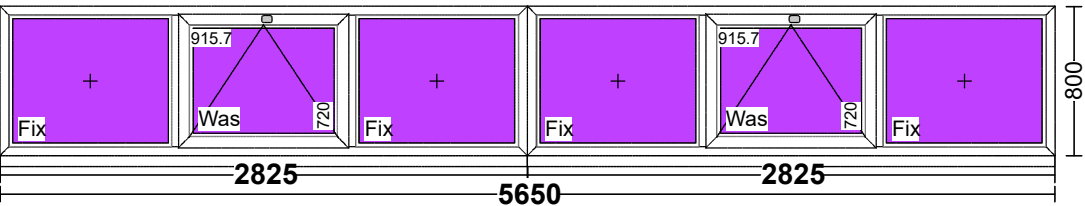

Pos. : 35 - 4 Unità

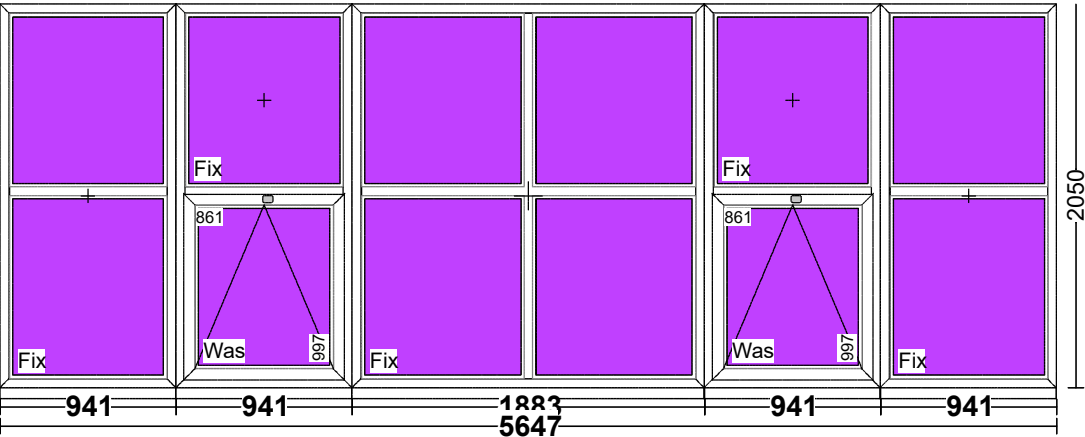

Pos. : 36 - 1 Unità

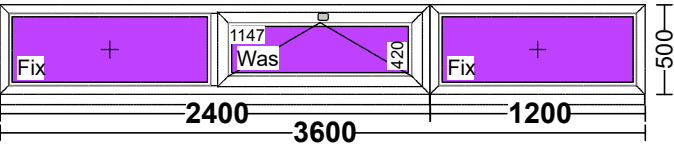


Unione della Romagna Faentina

Scala 1 : 40


Pos. : 37 - 3 Unità

900

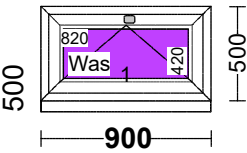


Pos. : 38 - 1 Unità

600

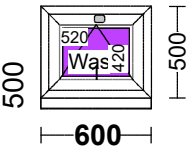


Pos. : 39 - 1 Unità


1150

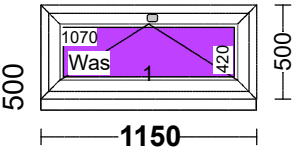

Pos. : 40 - 1 Unità

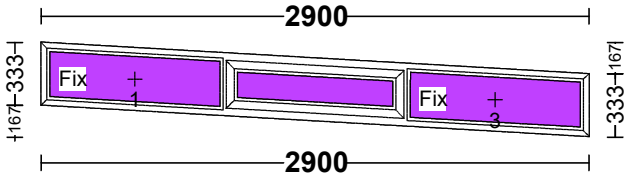


Pos. :41 - 1 Unità

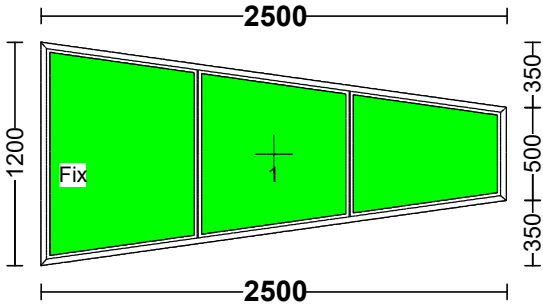

Unione della Romagna Faentina

Scala 1 : 40

Pos. : 57 - 1 Unità

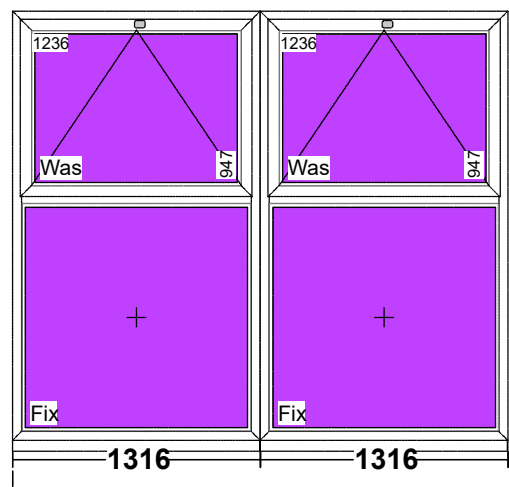


Unione della Romagna Faentina


Scala 1 : 40

Pos. : 42 □ - 30 Unità

1090

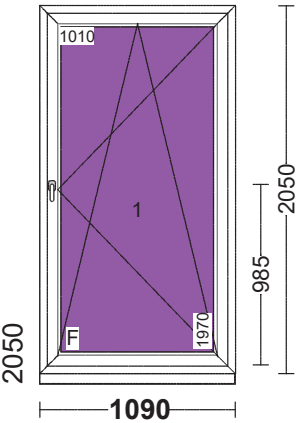


Pos. : 43 □ - 1 Unità

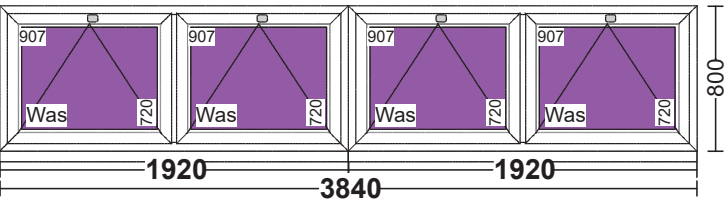


Pos. : 44 □ - 2 Unità

800

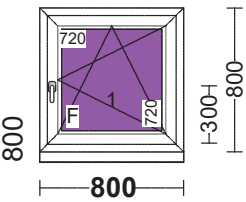


Pos. : 45 □ - 1 Unità

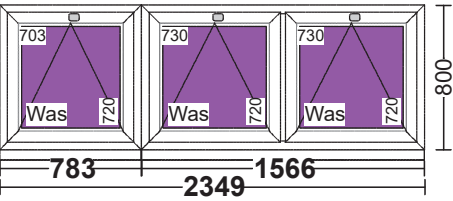

Unione della Romagna Faentina


Scala 1 : 40

Pos. : 46 □ - 1 Unità

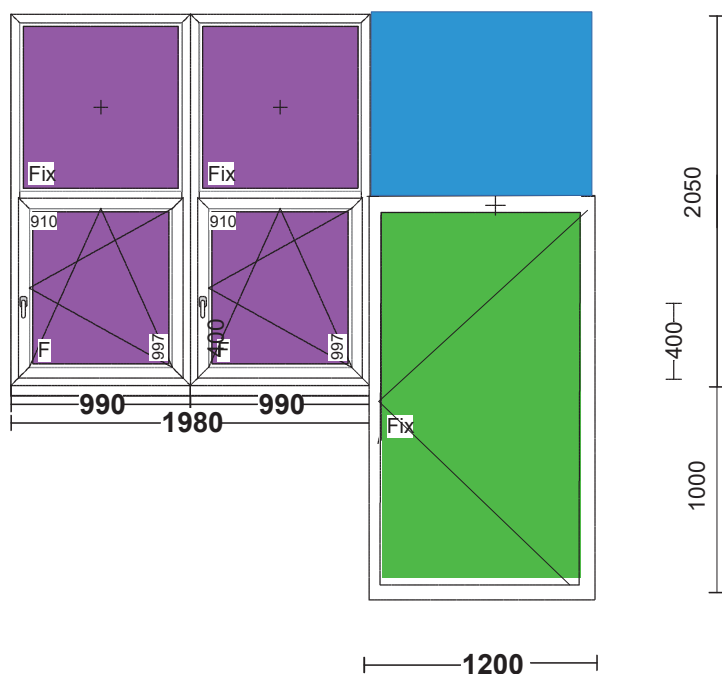

Infisso con porta rei 60 con apertura netta 1200mm, specchiatura nella parte superiore della porta chiusa a muro con cartongesso, due lastre sul lato interno e due lastre sul lato esterno, finitura intonacata e verniciata a due mani sul lato interno, la superficie esterna dovrà essere coibentata proseguendo il cappotto esterno già previsto nell'apposita voce, dovrà essere compresa una idonea armatura dell'infisso per sostenere la nuova parete superiore.


Pos. : 47 □ - 1 Unità

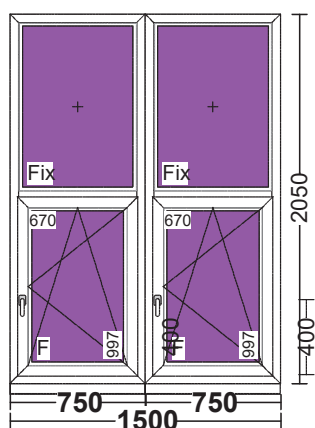


Unione della Romagna Faentina

Scala 1 : 40

Pos. : 48 □ - 1 Unità

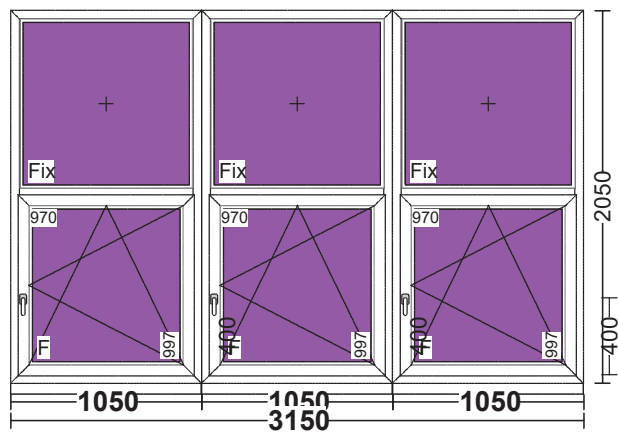


Pos. : 49 □ - 1 Unità

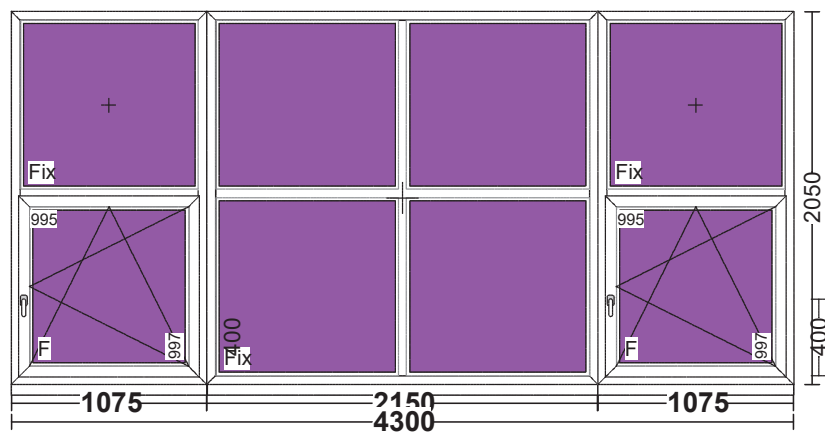


Unione della Romagna Faentina

Scala 1 : 40

Pos. : 50 □ - 1 Unità

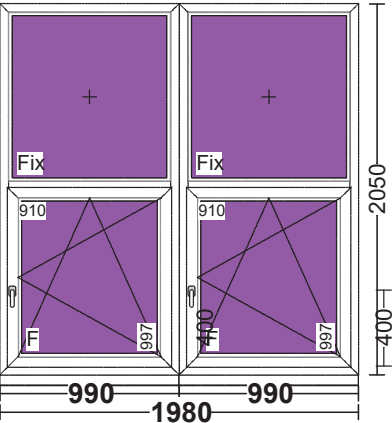


Pos. : 51 □ - 1 Unità

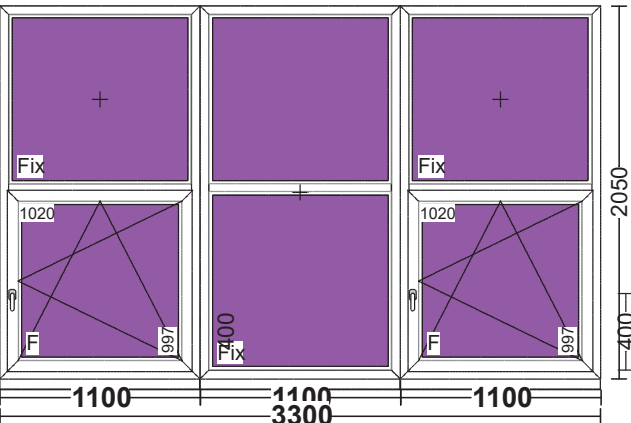

Pos. : 52 □ - 1 Unità


2000

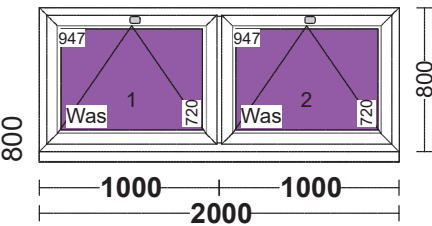


Unione della Romagna Faentina

Scala 1 : 40

Pos. : 53 □ - 2 Unità

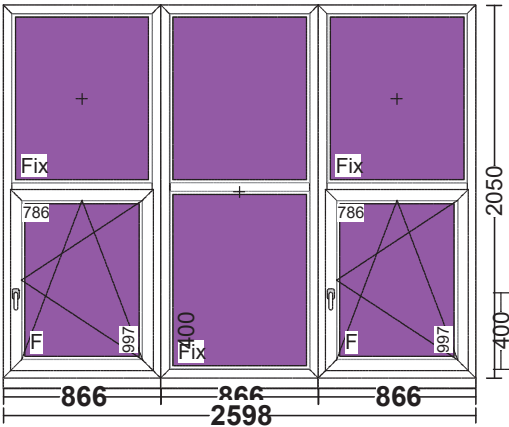


Pos. : 54 □ - 1 Unità

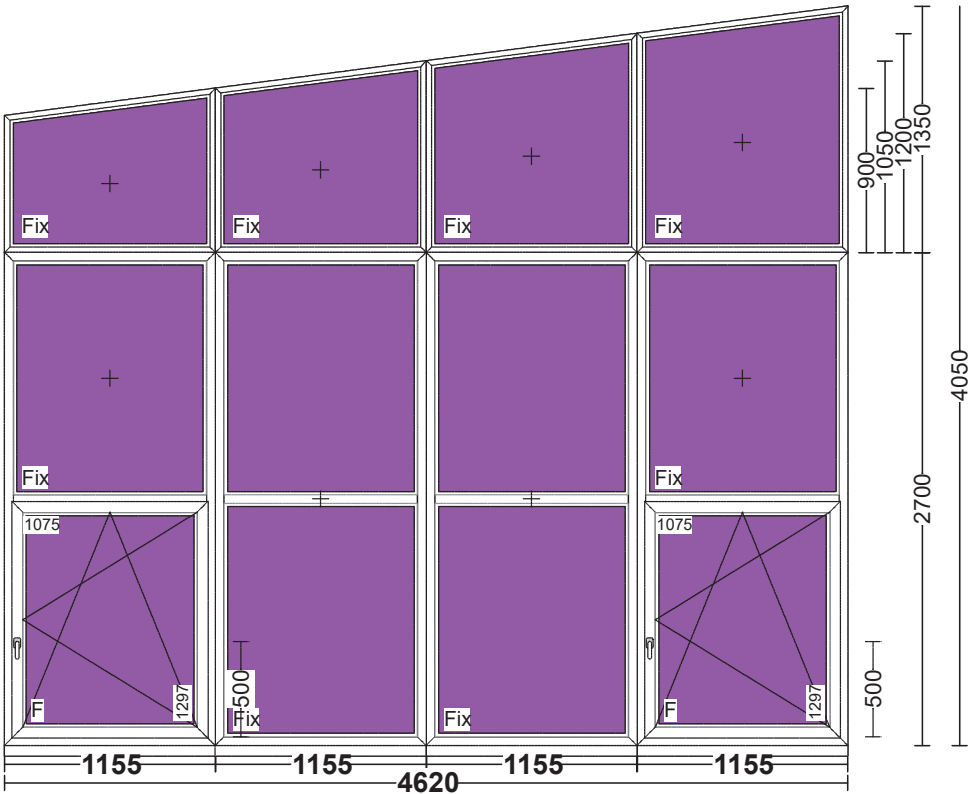

Unione della Romagna Faentina


Scala 1 : 40

Pos. : 55 □ - 1 Unità

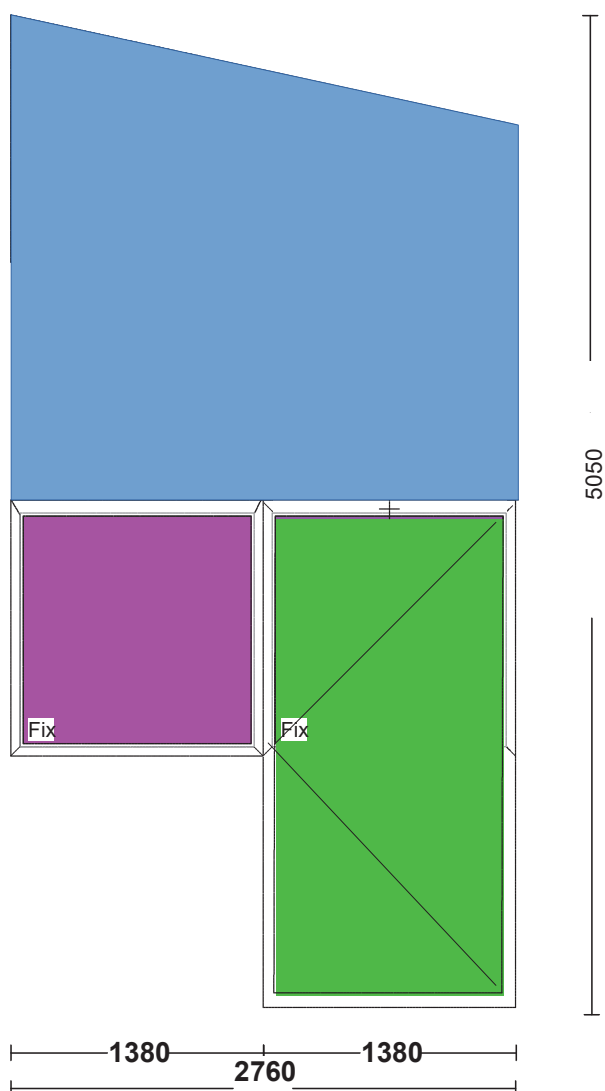

Infisso con porta rei 60 con apertura netta 1200mm, specchiature superiori chiuse a muro con cartongesso, due lastre sul lato interno e due lastre sul lato esterno, finitura intonacata e verniciata a due mani sul lato interno, la superficie esterna dovrà essere coibentata proseguendo il cappotto esterno già previsto nell'apposita voce, dovrà essere compresa una idonea armatura dell'infisso per sostenere la nuova parete superiore.

Pos. : 56 □ - 1 Unità

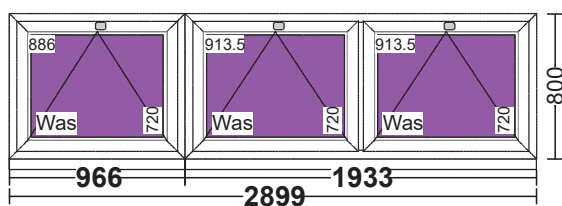


Unione della Romagna Faentina

Scala 1 : 40

Pos. : 57 □ - 1 Unità

1250

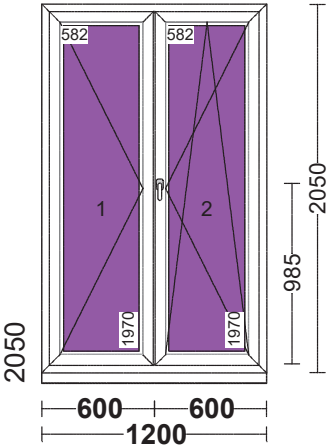

Pos. : 58 □ - 1 Unità



Pos. : 59 - 2 Unità

650

