




PIANTA PIANO INTERRATO  
Sc. 1:100

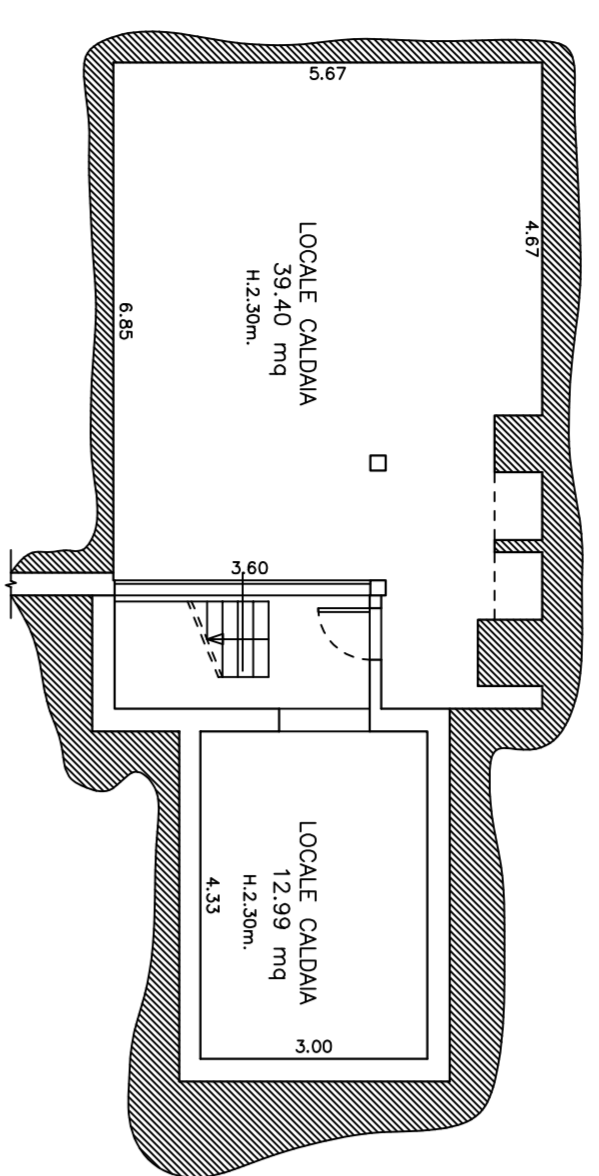

PIANTA PIANO TERRA Sc.  
1:100

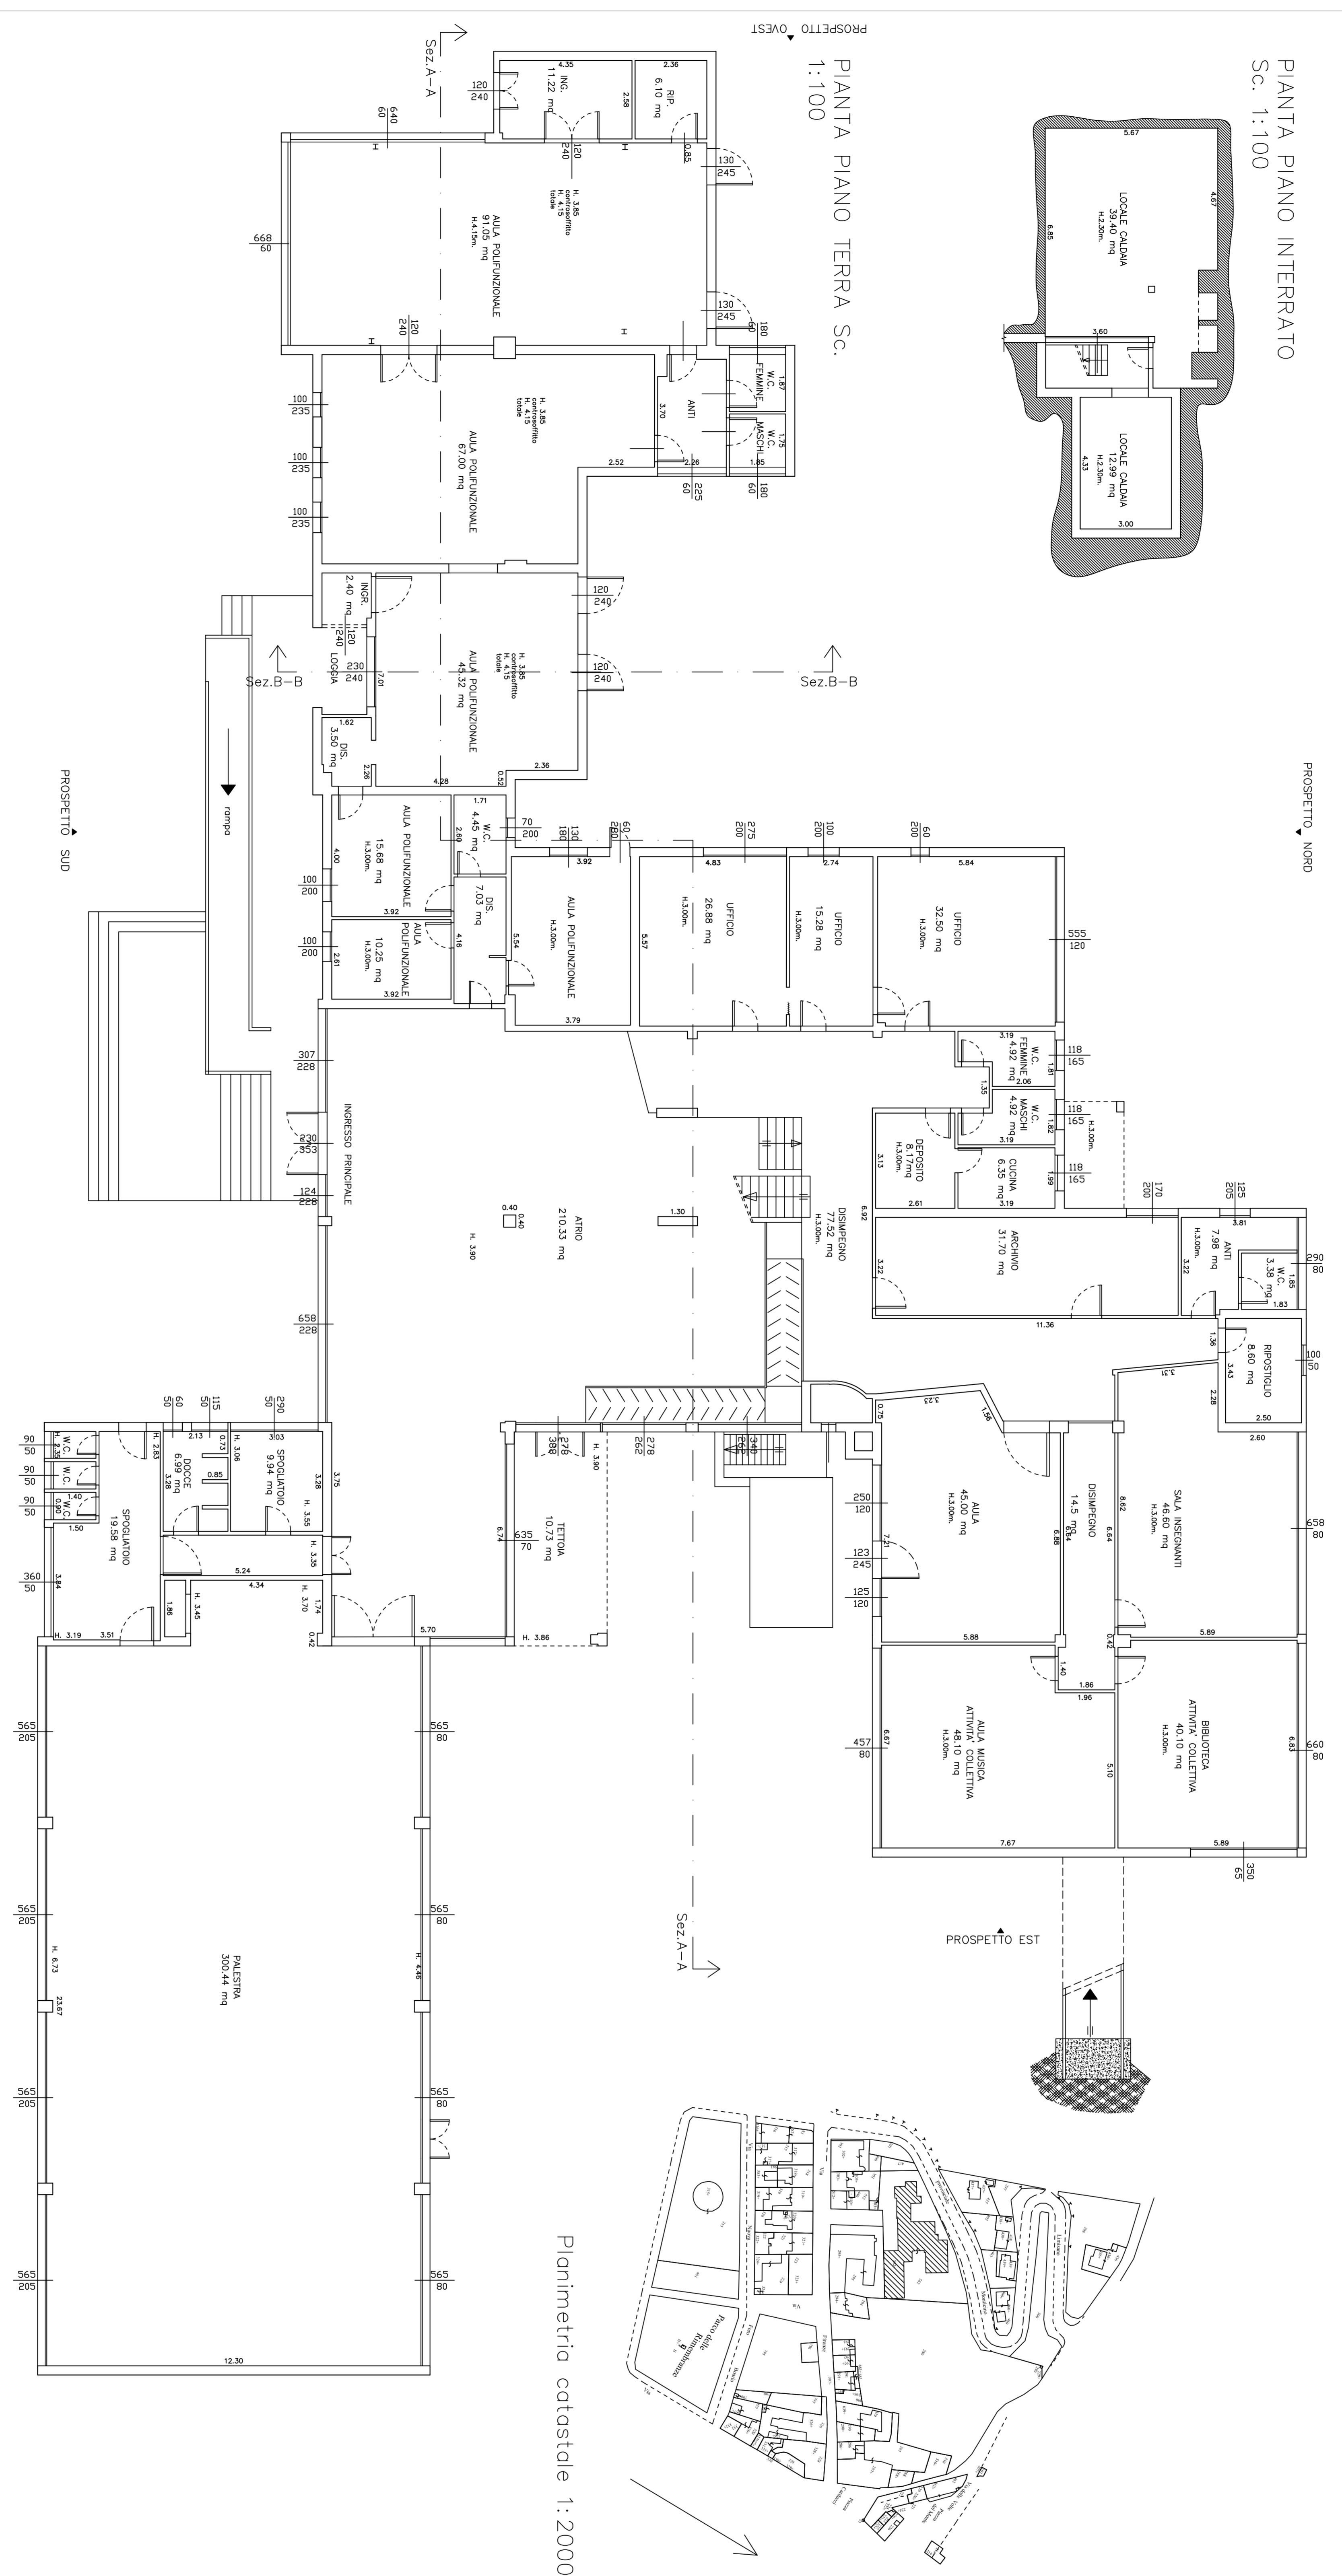

Planimetria catastale 1:2000

<p>COMUNE <b>BRISIGHELLA</b></p>  <p><b>SCUOLA SECONDARIA DI PRIMO GRADO G. UGONIA</b></p>	
<p>INTERVENTI PER LA RIQUALIFICAZIONE ENERGETICA DEGLI EDIFICI PUBBLICI E DELL'EDILIZIA RESIDENZIALE PUBBLICA IN ATTUAZIONE DELL'ASSE 4 - PRIORITA' DI INVESTIMENTO 4C OBIETTIVO SPECIFICO 4.1 - AZIONI 4.1.1 E 4.1.2 POR FESR 2014-2020</p>	
<p><b>TAVOLA</b></p>	<p><b>PROGETTO DEFINITIVO</b></p>
<p><b>PLANIMETRIA PIANO TERRA STATO DI FATTO</b></p>	
<p>Intervento di riqualificazione energetica della Scuola Secondaria di primo grado "G. Ugonia"</p> <p style="text-align: right;"><b>IL PROGETTISTA</b></p>	
<p>PROPRIETA': COMUNE DI BRISIGHELLA</p>	