



Planimetria catastale 1:2000

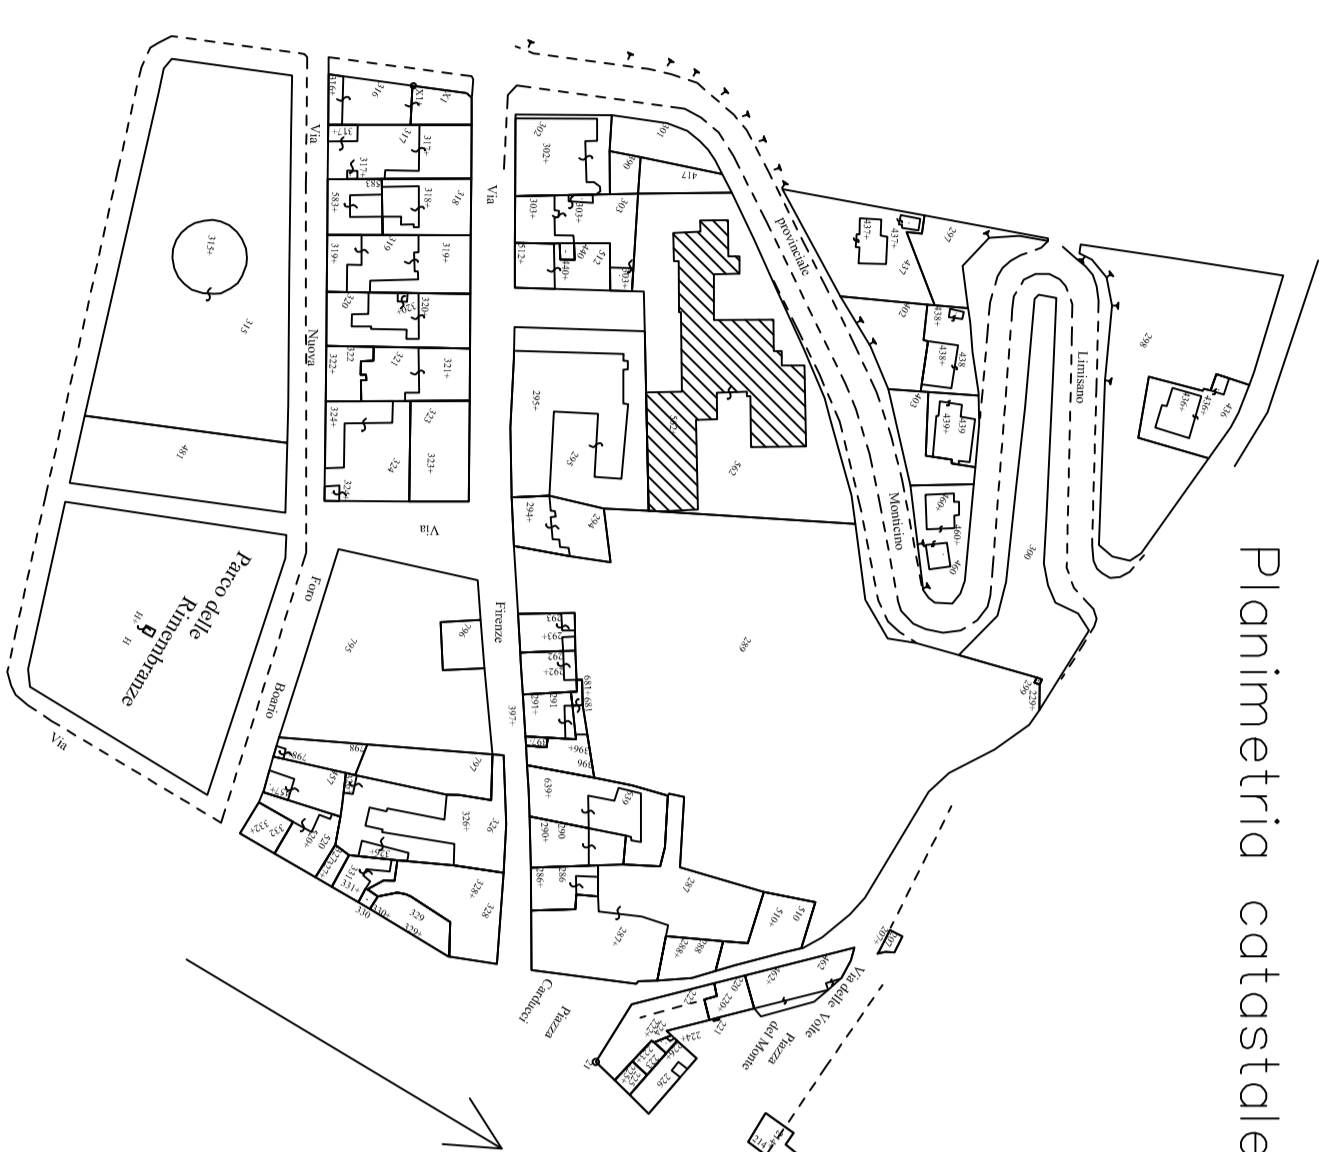

PIANTA PIANO PRIMO SC.  
1:100

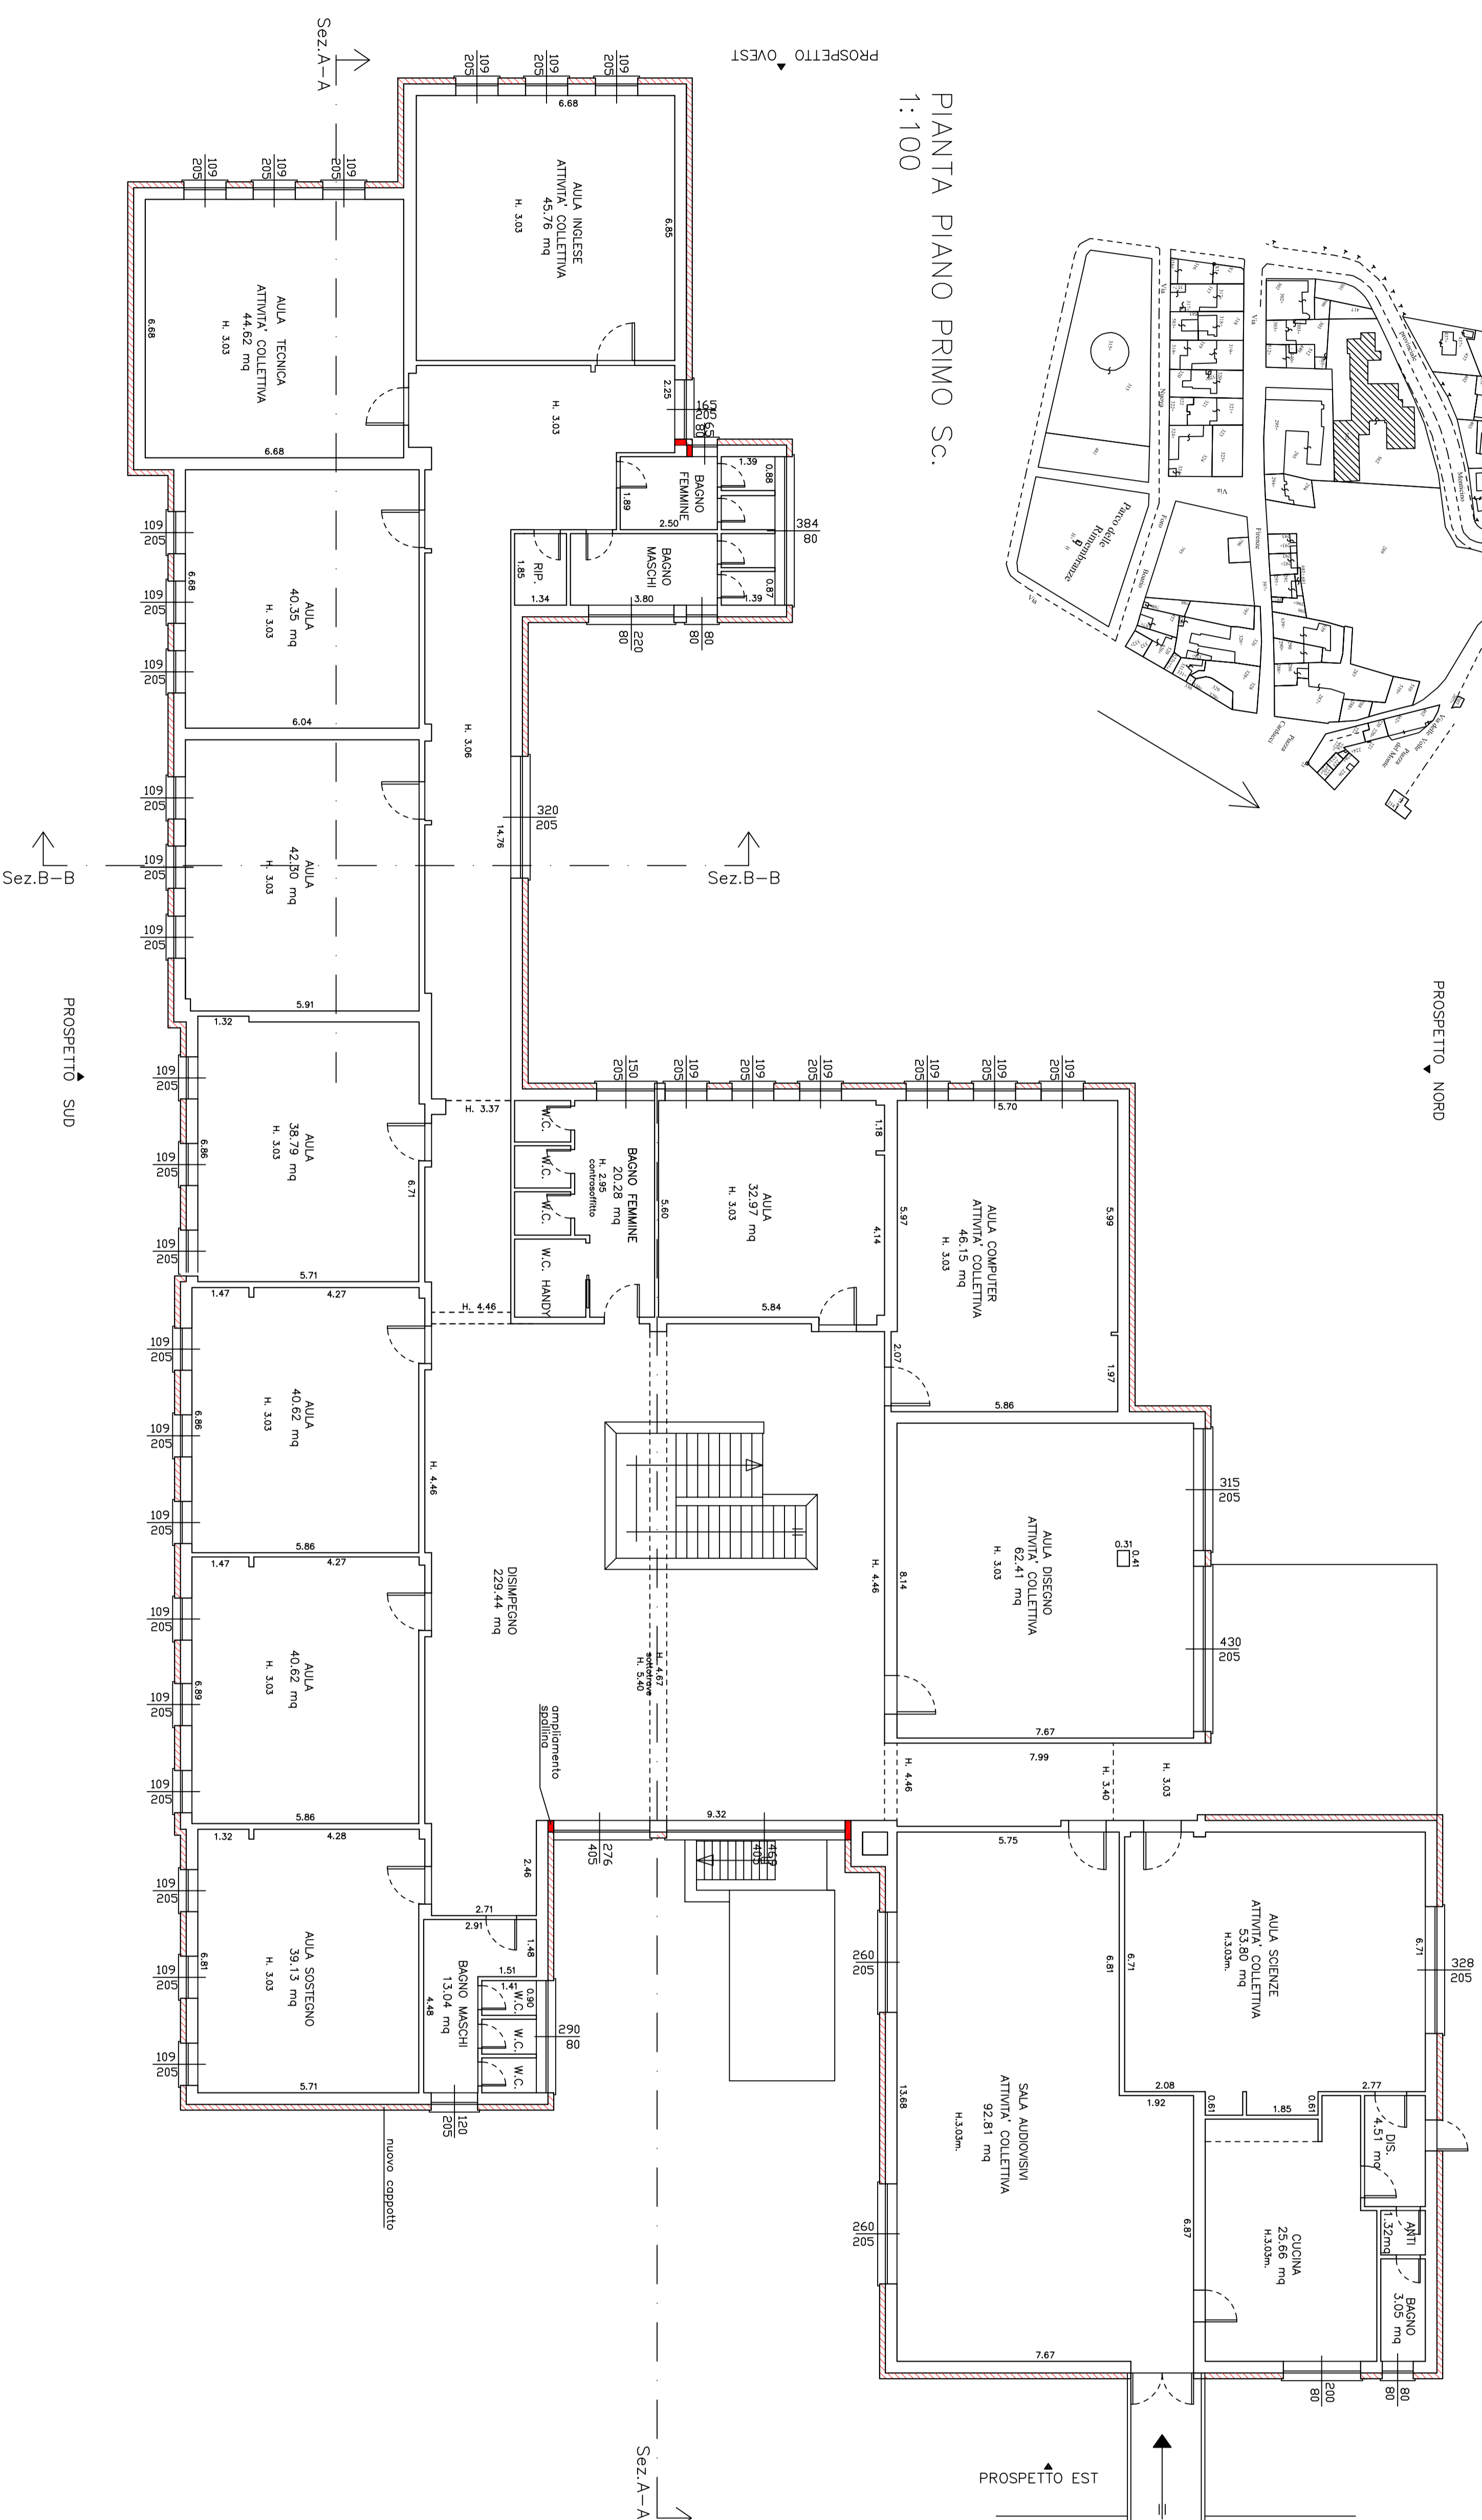

COMUNE  
DI  
**BRISIGHELLA**



**SCUOLA SECONDARIA DI PRIMO GRADO  
G. UGONIA**

INTERVENTI PER LA RIQUALIFICAZIONE ENERGETICA DEGLI EDIFICI  
PUBBLICI E DELL'EDILIZIA RESIDENZIALE PUBBLICA IN ATTUAZIONE  
DELL'ASSE 4 - PRIORITY DI INVESTIMENTO 4C  
OBIETTIVO SPECIFICO 4.1 - AZIONI 4.1.1 E 4.1.2  
POR FESR 2014-2020

TAVOLA  
**PROGETTO DEFINITIVO**  
PLANIMETRIA PROGETTO - PIANO PRIMO

Intervento di riqualificazione  
energetica della Scuola  
Secondaria di primo grado  
"G. Ugonia"

IL PROGETTISTA

PROPRIETÀ: COMUNE DI BRISIGHELLA